


СХЕМА

расположения земельного участка на кадастровом плане

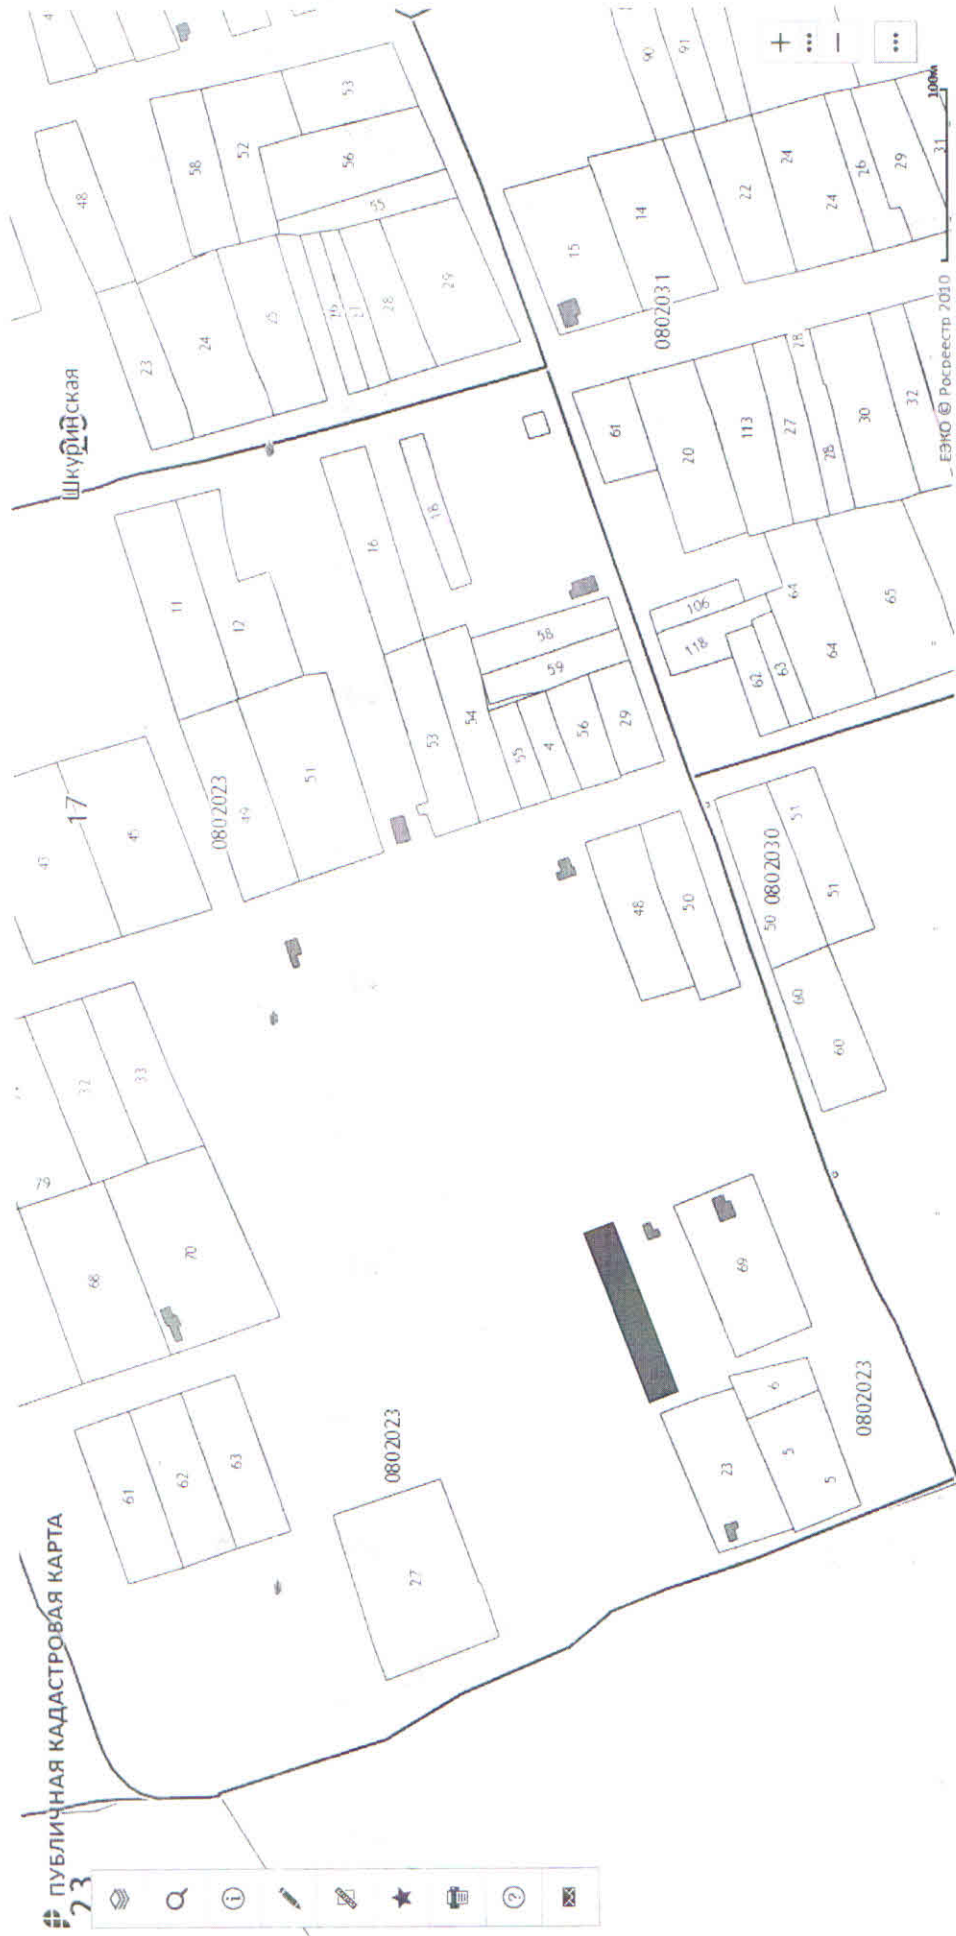

Ориентировочная площадь земельного участка 2000 кв. м

Кадастровый квартал 23:17:0802023

Условные обозначения:

 - границы испрашиваемого земельного участка