

Схема организации улично-дорожной сети. М 1:2000

Условные обозначения:

- Границы и ограничения:

 - Красные линии
 - Границы земельных участков, поставленных на кадастровый учет
 - Существующие здания и сооружения
- Инженерная инфраструктура:

 - Линейный объект проектируемый
- Жилая зона

Производственная зона

Главные магистральные улицы

Главные магистральные улицы (по генплану)

Магистральные улицы

Жилые улицы и проезды


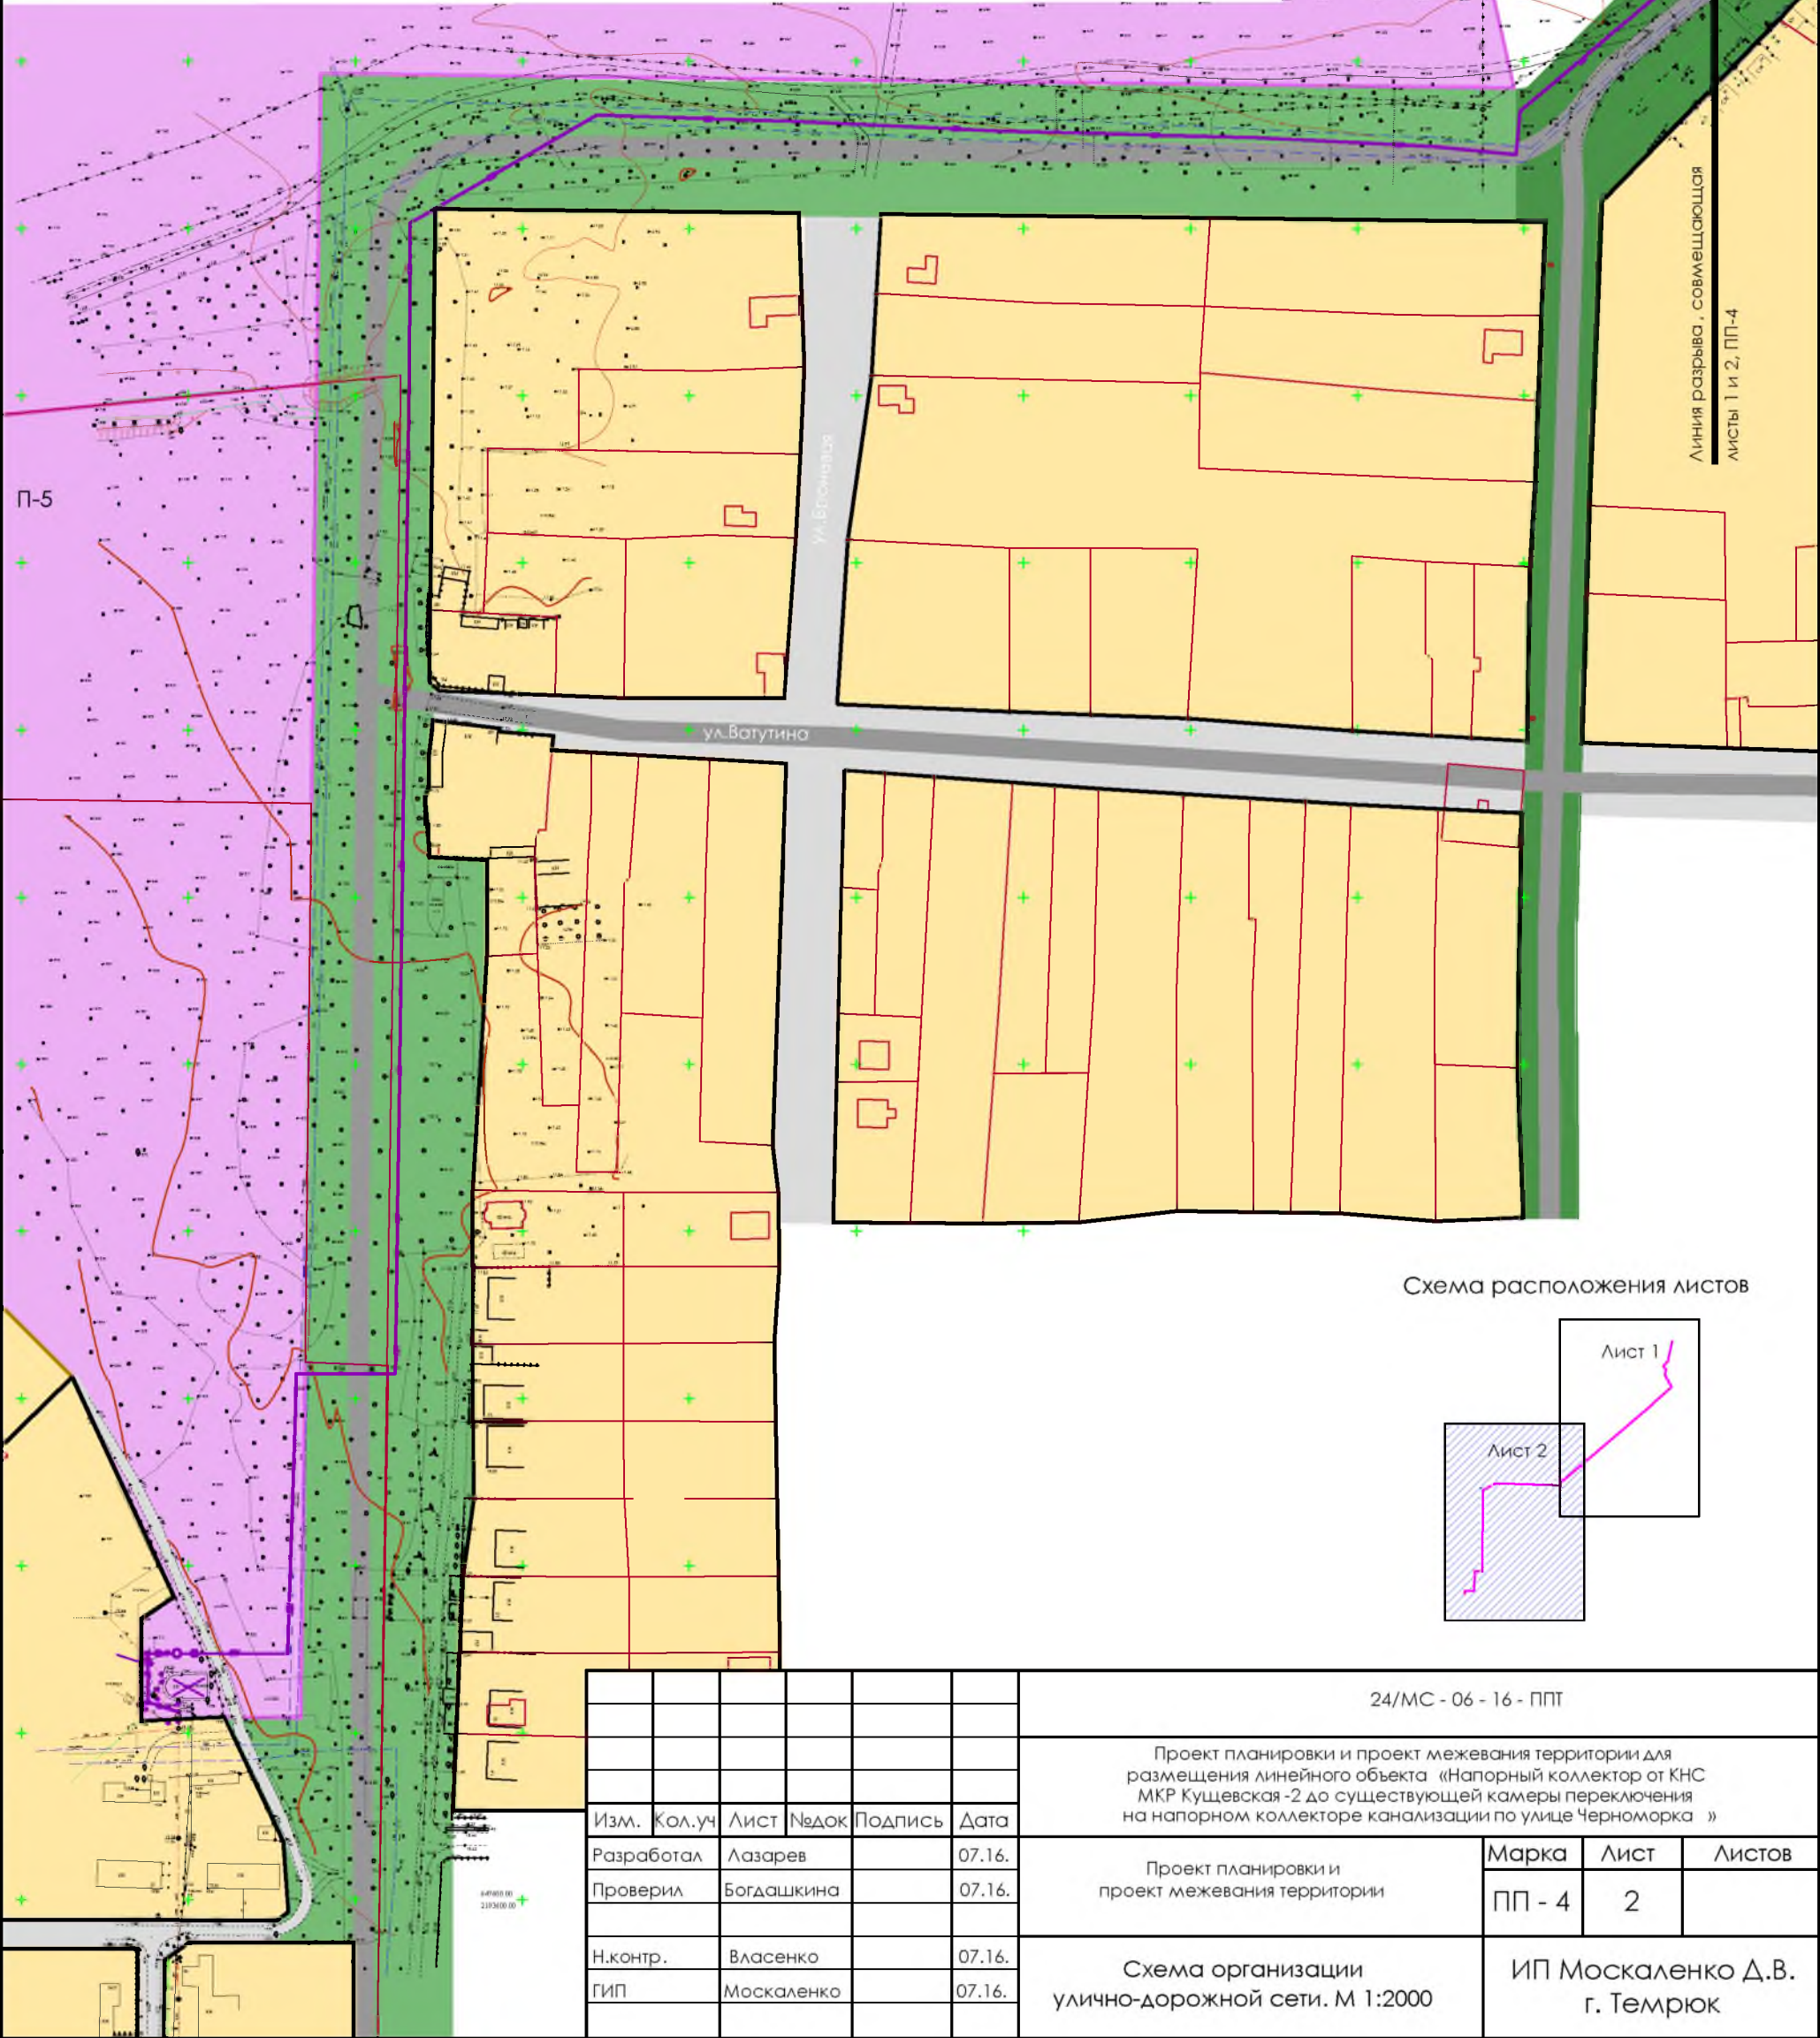


Схема расположения листов

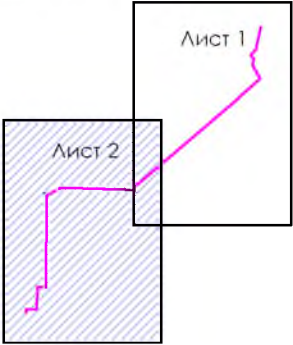

СОГЛАСОВАНО			
Инв. №	ПОДП. И	Взам. инв.	
		№	
ПОДЛ.	ДАТА		

						24/МС - 06 - 16 - ППТ				
						Проект планировки и проект межевания территории для размещения линейного объекта «Напорный коллектор от КНС МКР Кушевская -2 до существующей камеры переключения на напорном коллекторе канализации по улице Черноморка »				
Изм.	Кол.уч	Лист	Недок	Подпись	Дата	Проект планировки и проект межевания территории		Марка	Лист	Листов
Разработал		Лазарев			07.16.			ПП - 4	2	
Проверил		Богданкина			07.16.					
Н.контр.		Власенко			07.16.	Схема организации улично-дорожной сети. М 1:2000		ИП Москаленко Д.В. г. Темрюк		
ГИП		Москаленко			07.16.					