

Проект межевания территории. М 1:1000

Координаты поворотных точек земельного участка для установления сервитута в пределах охранной зоны проектируемого линейного объекта

№ точки	X	Y
14	648307,8	2194111,54
15	648354,23	2194164,92
16	648371,68	2194185,33
17	648459,52	2194288,11
18	648471,16	2194301,72
19	648473,87	2194299,57
20	648543,4	2194379,76
21	648596,02	2194349,16
22	648620,67	2194354,79
23	648634,55	2194344,26
24	648636,01	2194345,92
25	648636,89	2194345,25
26	648651,49	2194361,83
27	648743,09	2194382,74
28	648745,15	2194372,96
29	648655,03	2194352,38
30	648635,91	2194330,67
31	648618,34	2194344
32	648606,3	2194341,25
33	648603,24	2194343,63
34	648599,6	2194339,72
35	648594,4	2194338,53
36	648545,53	2194366,95
37	648508,23	2194323,93
38	648505,8	2194326,06
39	648488,69	2194306,14
40	648472,76	2194287,68
41	648472,49	2194287,89
42	648467,12	2194281,61
43	648439,56	2194249,36
44	648439,55	2194249,37
45	648438,2	2194247,78
46	648423,22	2194230,24
47	648379,28	2194178,84
48	648361,92	2194158,52
49	648315,35	2194104,98

Условные обозначения:

- К1Н

Напорный коллектор проектируемый
- Граница земельного участка для установления сервитута в пределах охранной зоны напорного коллектора (5 метров от оси с каждой стороны)
- 1

Поворотная точка границы земельного участка для установления сервитута в пределах охранной зоны
- Границы земельных участков , поставленных на кадастровый учет



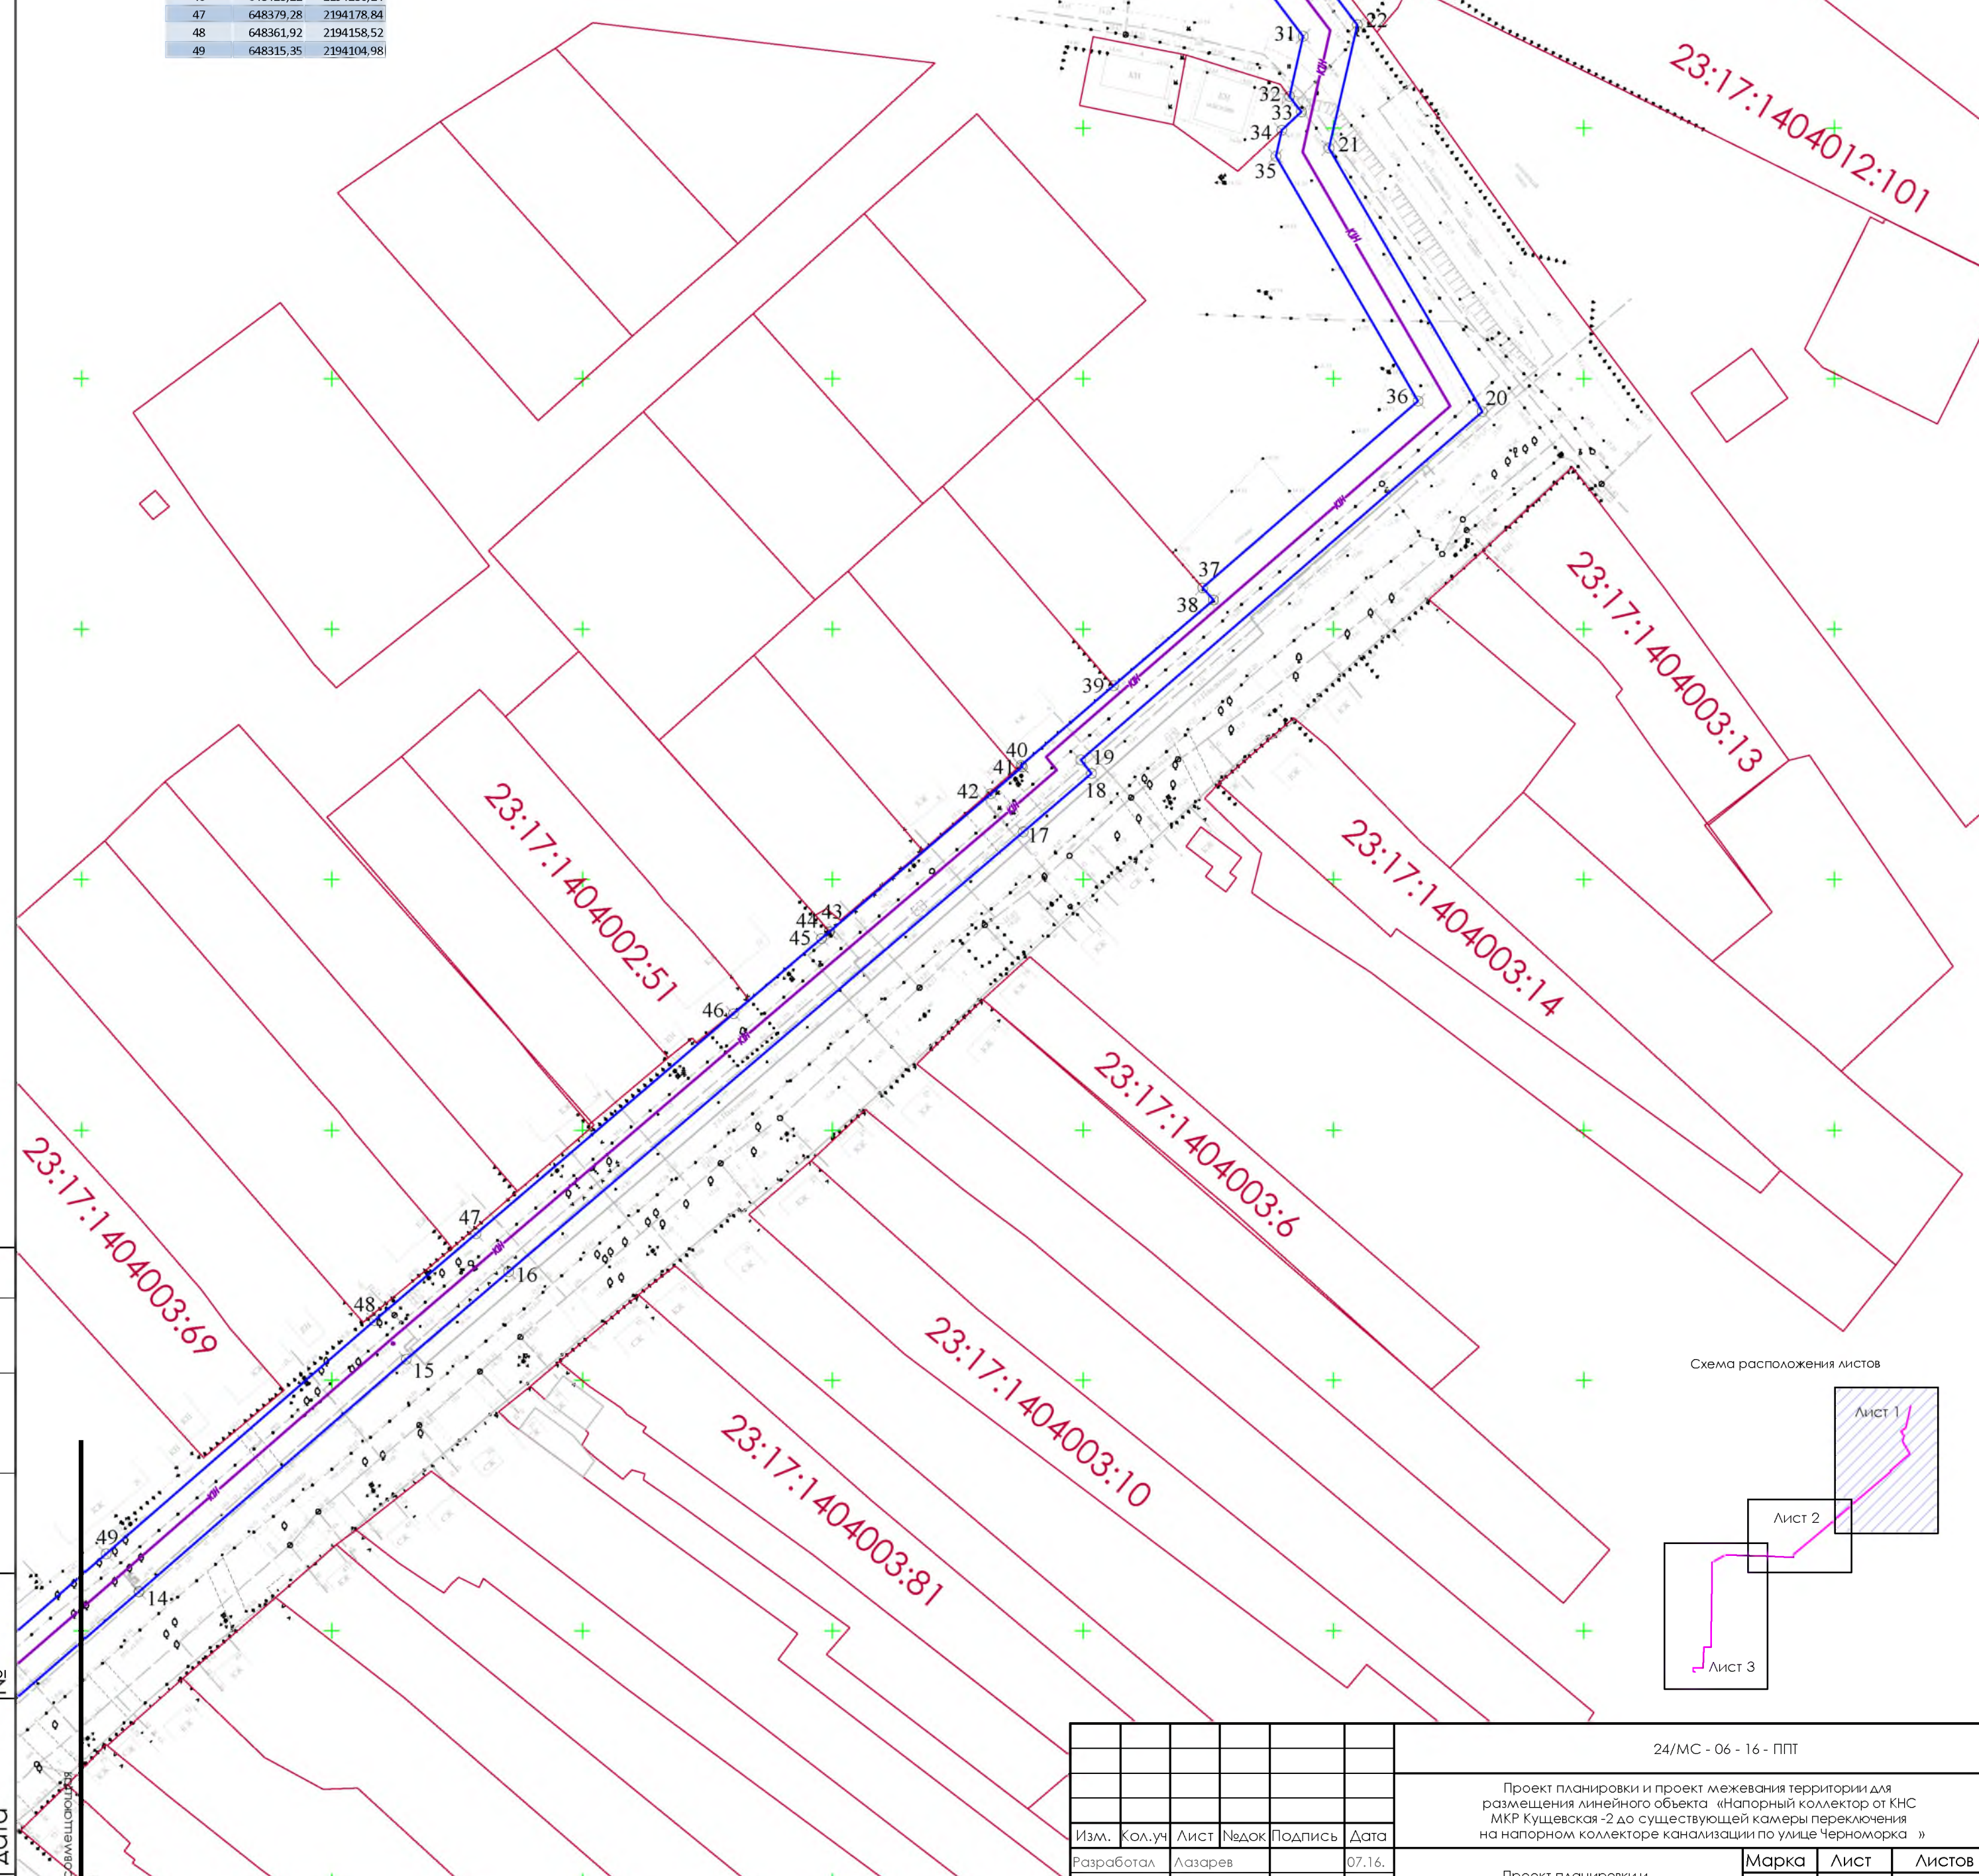


Схема расположения листов

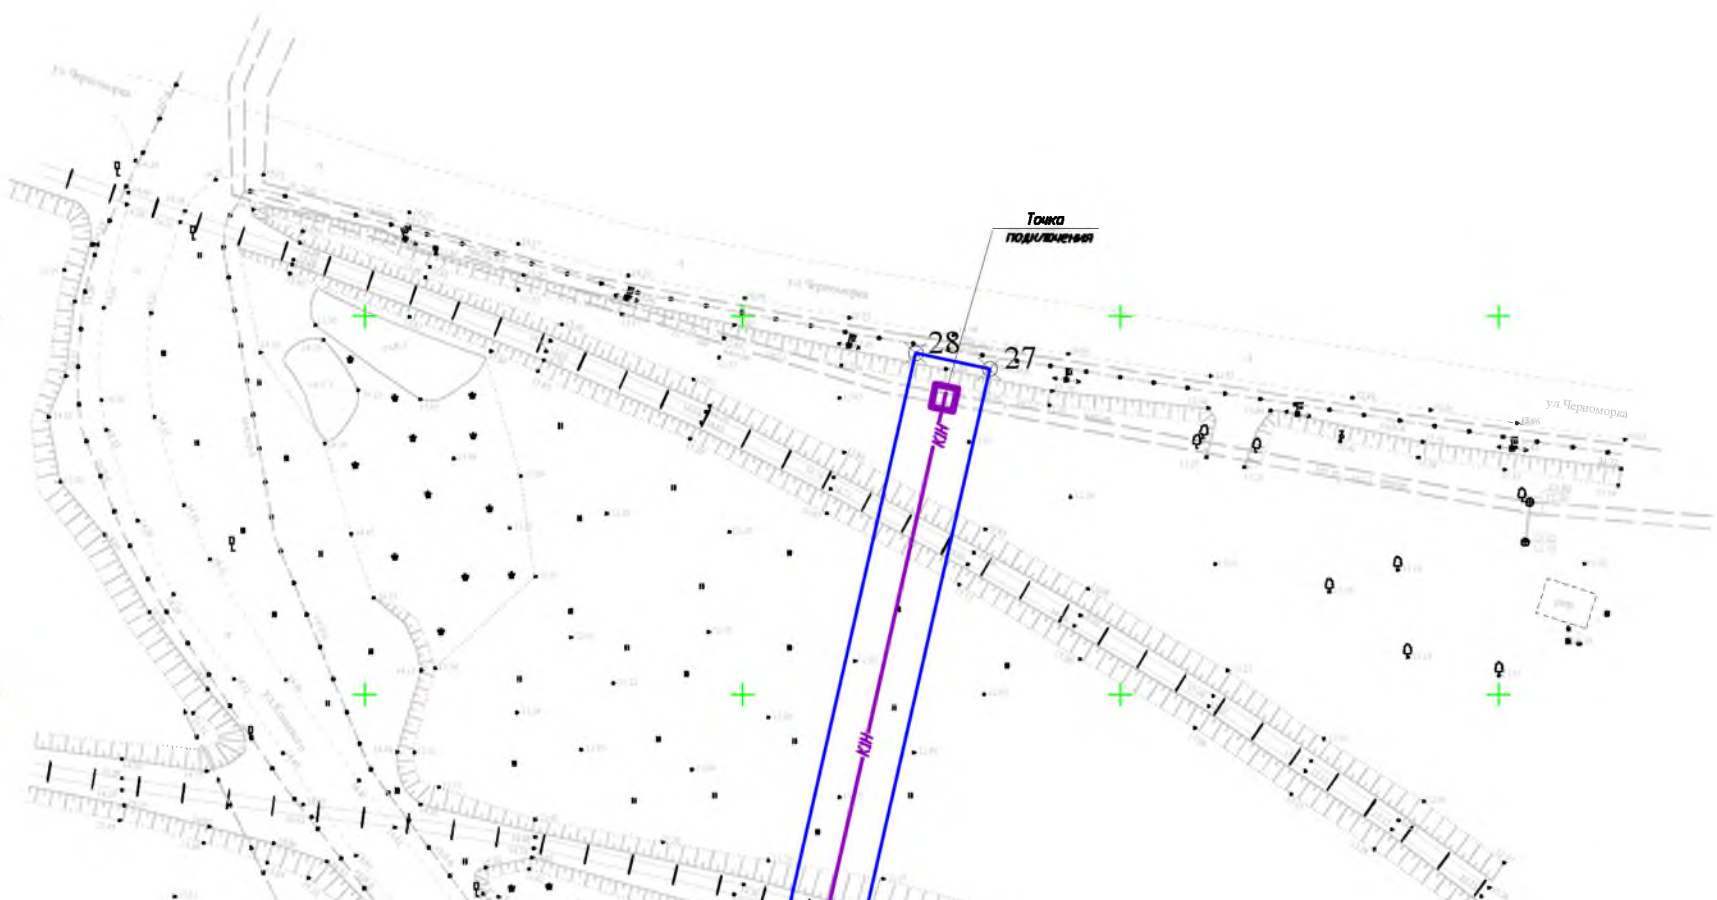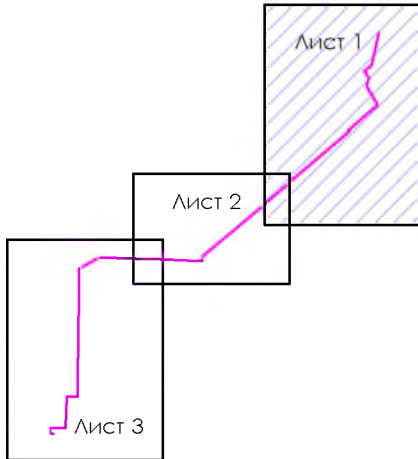

1. Охранная зона установлена вдоль трассы проектируемого напорного коллектора в виде территории, ограниченной условными линиями, проходящими на расстоянии 5-и метров с каждой стороны коллектора .

						24/МС - 06 - 16 - ППТ			
						Проект планировки и проект межевания территории для размещения линейного объекта «Напорный коллектор от КНС МКР Кушчевская -2 до существующей камеры переключения на напорном коллекторе канализации по улице Черноморка »			
Изм.	Кол.уч	Лист	№док	Подпись	Дата	Проект планировки и проект межевания территории	Марка	Лист	Листов
Разработал	Лазарев				07.16.		ПМ - 1	1	3
Проверил	Богданкина				07.16.	Проект межевания территории . М 1:1000	ИП Москаленко Д.В. г. Темрюк		
Н.контр.	Власенко				07.16.				
ГИП	Москаленко				07.16.				

СОГЛАСОВАНО			
Инв. №	Подп. и	Взам. инв.	№
ПОДЛ.	Дата		