


Схема расположения элемента  
планировочной структуры. М 1:20 000

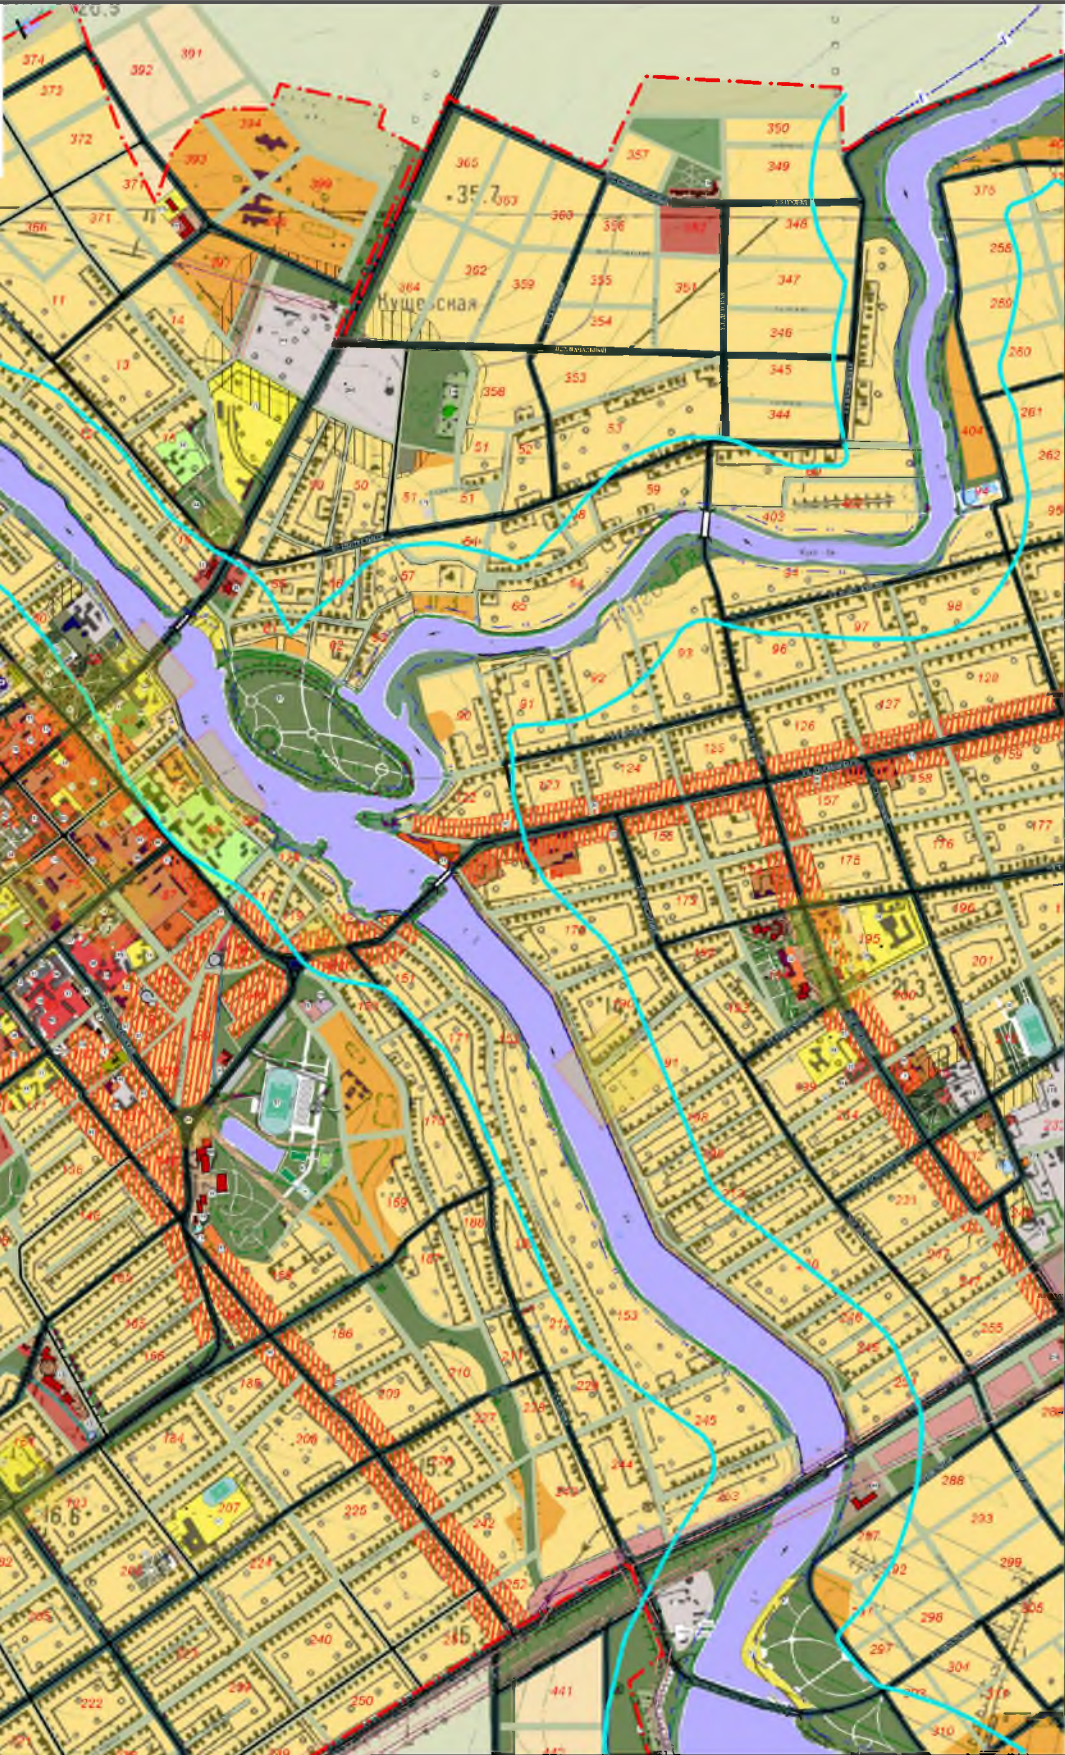

Условные обозначения	
	Проектируемая граница населенного пункта
	Территория существующей застройки индивидуальными жилыми домами
	Территория застройки строгого строительного режима
	Территория существующей многоквартирной застройки секционного типа
	Территория проектируемой застройки индивидуальными жилыми домами
	Территория проектируемой многоквартирной застройки секционного типа
	Территория резервной жилой застройки
	Территория для размещения объектов социального и коммунально-бытового назначения и проектируемой жилой застройки
	Территория организаций управления, учреждений культуры и искусства, предприятий связи
	Территория учреждений здравоохранения
	Территория детских дошкольных и образовательных учреждений
	Территория культурных занятий
	Территория гаражей и автостоянок
	Территория торговли и общественного питания
	Здания и сооружения существующие / проектируемые
	Существующая производственная территория
	Коммунально - складская территория производственных объектов
	Проектируемая производственная территория
	Территория АЭС и АГЭС
	Территория водозаборных сооружений
	Автодорога федерального значения I категории "Дон"
	Автодорога III категории
	Главные магистральные улицы
	Магистральные улицы
	Жилые улицы и проезды
	Железнодорожная магистраль
	Полоса отвода железной дороги
	Высокоточная линия электропередачи (ЛЭП)
	Мосты и путепроводы существующие / проектируемые
	Мосты пешеходные проектируемые
	Охранная зона от высокоточной линии электропередачи напряжением 35 кВ
	Санитарно-защитная зона магистрального газопровода / охранная зона от магистрального газопровода
	Земли сельскохозяйственного использования
	Зона зеленых насаждений санитарно-защитного и водоохранного назначения
	Зеленые насаждения общего пользования
	Водные территории
	Граница прибрежной полосы
	Водоохранная зона
	Пляжная зона
	Кладбище существующее
	Кладбище проектируемое
	Памятники археологии
	Границы временных охранных зон объектов историко-культурного наследия
	Территория режимных объектов
	Проектируемый напорный коллектор

СОГЛАСОВАНО

ИНВ. №	ПОДП. И	ВЗАМ. ИНВ.
ПОДЛ.	ДАТА	№

Изм.	Кол.уч	Лист	Недок	Подпись	Дата
Разработал	Лазарев				07.16.
Проверил	Богдашкина				07.16.
Н.контр.	Власенко				07.16.
ГИП	Москаленко				07.16.

24/МС - 06 - 16 - ППТ			
Проект планировки и проект межевания территории для размещения линейного объекта «Напорный коллектор от КНС МКР Кушевская -2 до существующей камеры переключения на напорном коллекторе канализации по улице Черноморка »			
Проект планировки и проект межевания территории	Марка	Лист	Листов
	ПП - 2	1	1
Схема расположения элемента планировочной структуры. М 1:20 000	ИП Москаленко Д.В. г. Темрюк		