
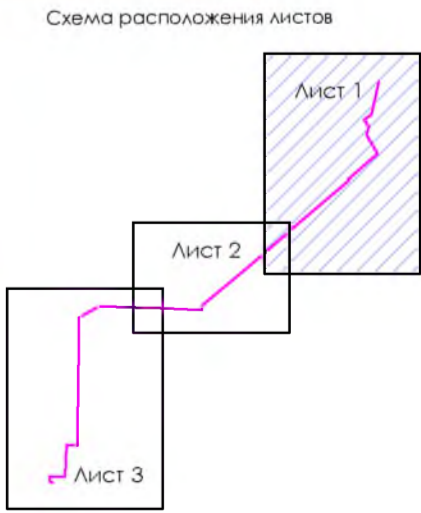


План красных линий (основной чертеж). М 1:1000

- Границы и ограничения:
- Красные линии
  - Границы земельных участков, поставленных на кадастровый учет
  - Границы и номера жилых кварталов
  - Существующие здания и сооружения
- Инженерная инфраструктура:
- Линейный объект проектируемый
- Условные обозначения:
- Зона застройки индивидуальными жилыми домами
  - Зона транспортной инфраструктуры
  - Жилые улицы и проезды

Основные технико-экономические показатели

№ п/п	Наименование	Ед. изм.	Показатели
1	Общая протяженность проектируемой канализации		
	Канализация хозяйственная самотечная	м	35,80
	Канализация напорная в две нитки		1692,80

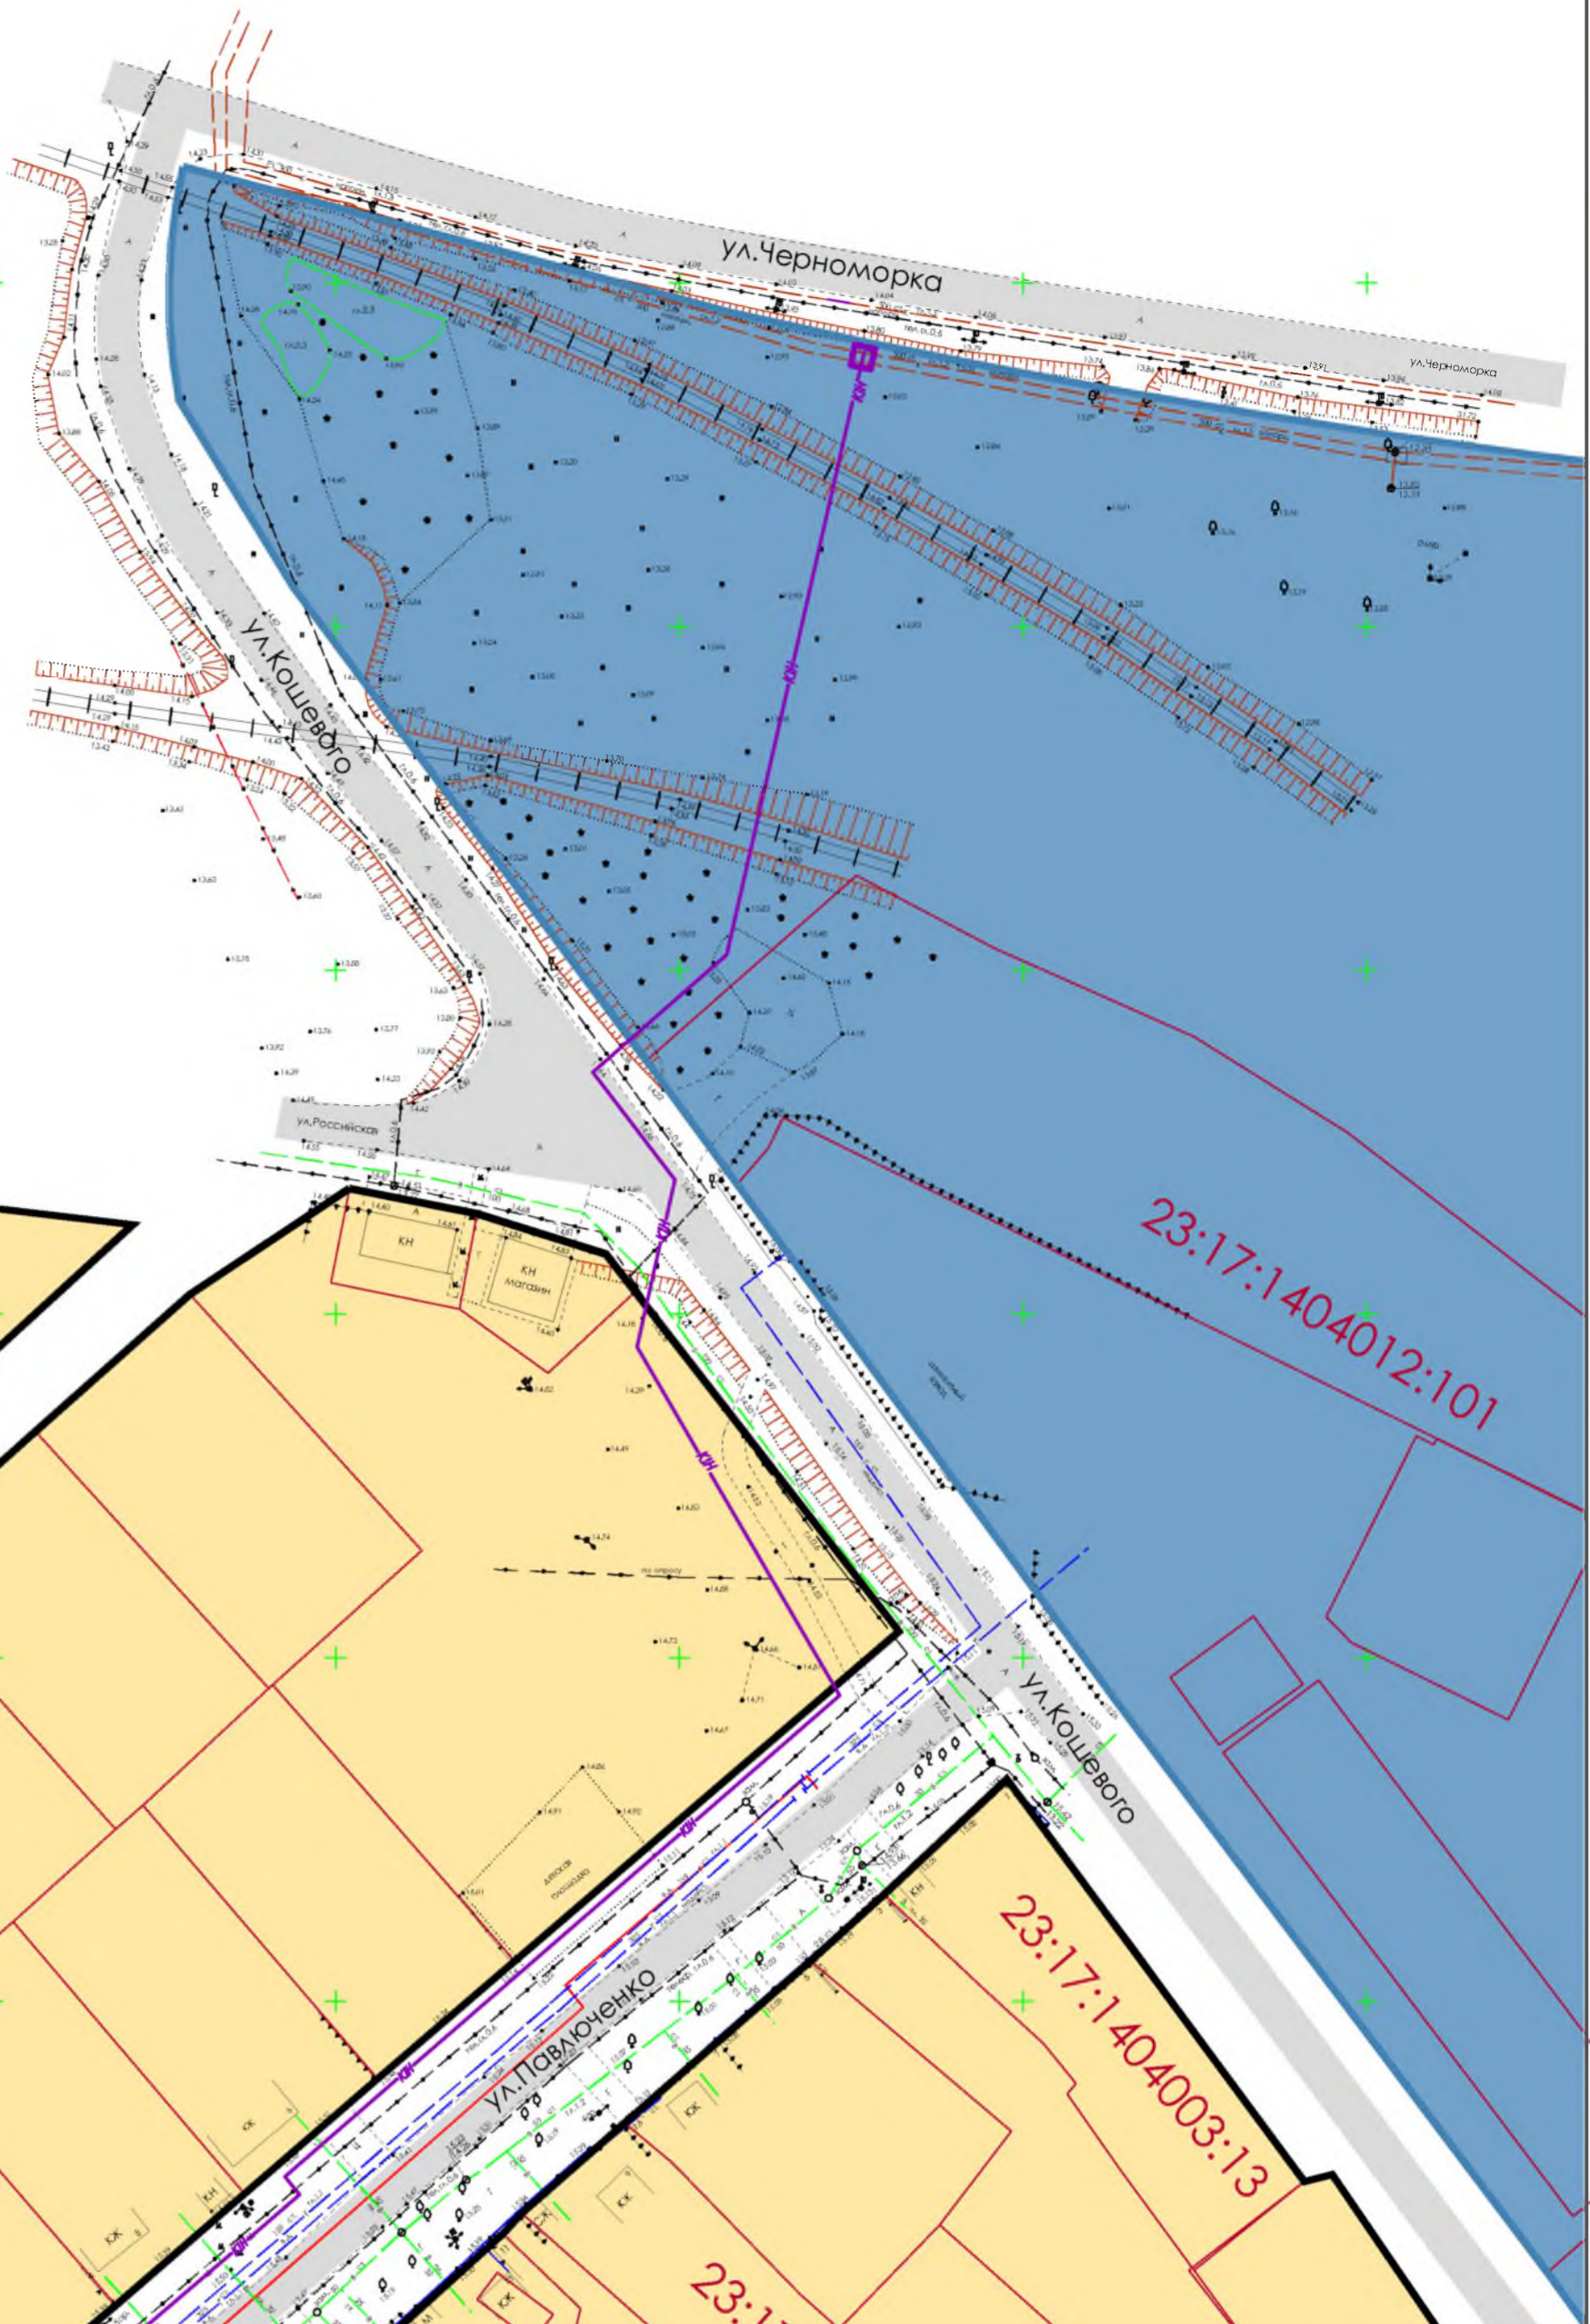

24/МС - 06 - 16 - ППТ					
Проект планировки и проект межевания территории для размещения линейного объекта «Напорный коллектор от КНС МКР Куцевская-2 до существующей камеры переключения на напорном коллекторе канализации по улице Черноморка»					
Изм.	Кол.уч.	Лист	№док	Подпись	Дата
Разработал		Лазарев			07.16.
Проверил		Богданкина			07.16.
Н.контр.		Власенко			07.16.
ГИП		Москаленко			07.16.
Проект планировки и проект межевания территории				Марка	Лист
				ПП - 1	1
План красных линий (основной чертеж). М 1:1000				Лист	3
				ИП Москаленко Д.В. г. Темрюк	

Инв. №		Подп. и	Взам. инв.
ПОДЛ.		Дата	№
Линия разрыва совмещающей		Листы 1 и 2, ППТ	

СОГЛАСОВАНО