



ПРИЛОЖЕНИЕ
к постановлению администрации
муниципального образования
Кущевский район
от _____ года № _____

« ПРИЛОЖЕНИЕ № 3
УТВЕРЖДЕНА
постановлением администрации
муниципального образования
Кущевский район
от 28 мая 2015 года № 686

Перечень рекламных конструкций

№ реклам-ной конструк-ции	Тип и вид реклам-ной конструк-ции	Количество сторон	Площадь информацион-ного поля, кв.м	Адрес рекламной конструкции	Способ доведения до потребителя рекламных сообщений
54	Щит 6 х 3 м	2	2 х 18	Вдоль автодороги «Стародеревянковская- Ленинградская-Кисляковская» км 75+367(справа)	Неподвижный




Схема размещения рекламных конструкций



Автодорога «Стародеревянковская-Ленинградская-Кисляковская»



местоположение
рекламного щита

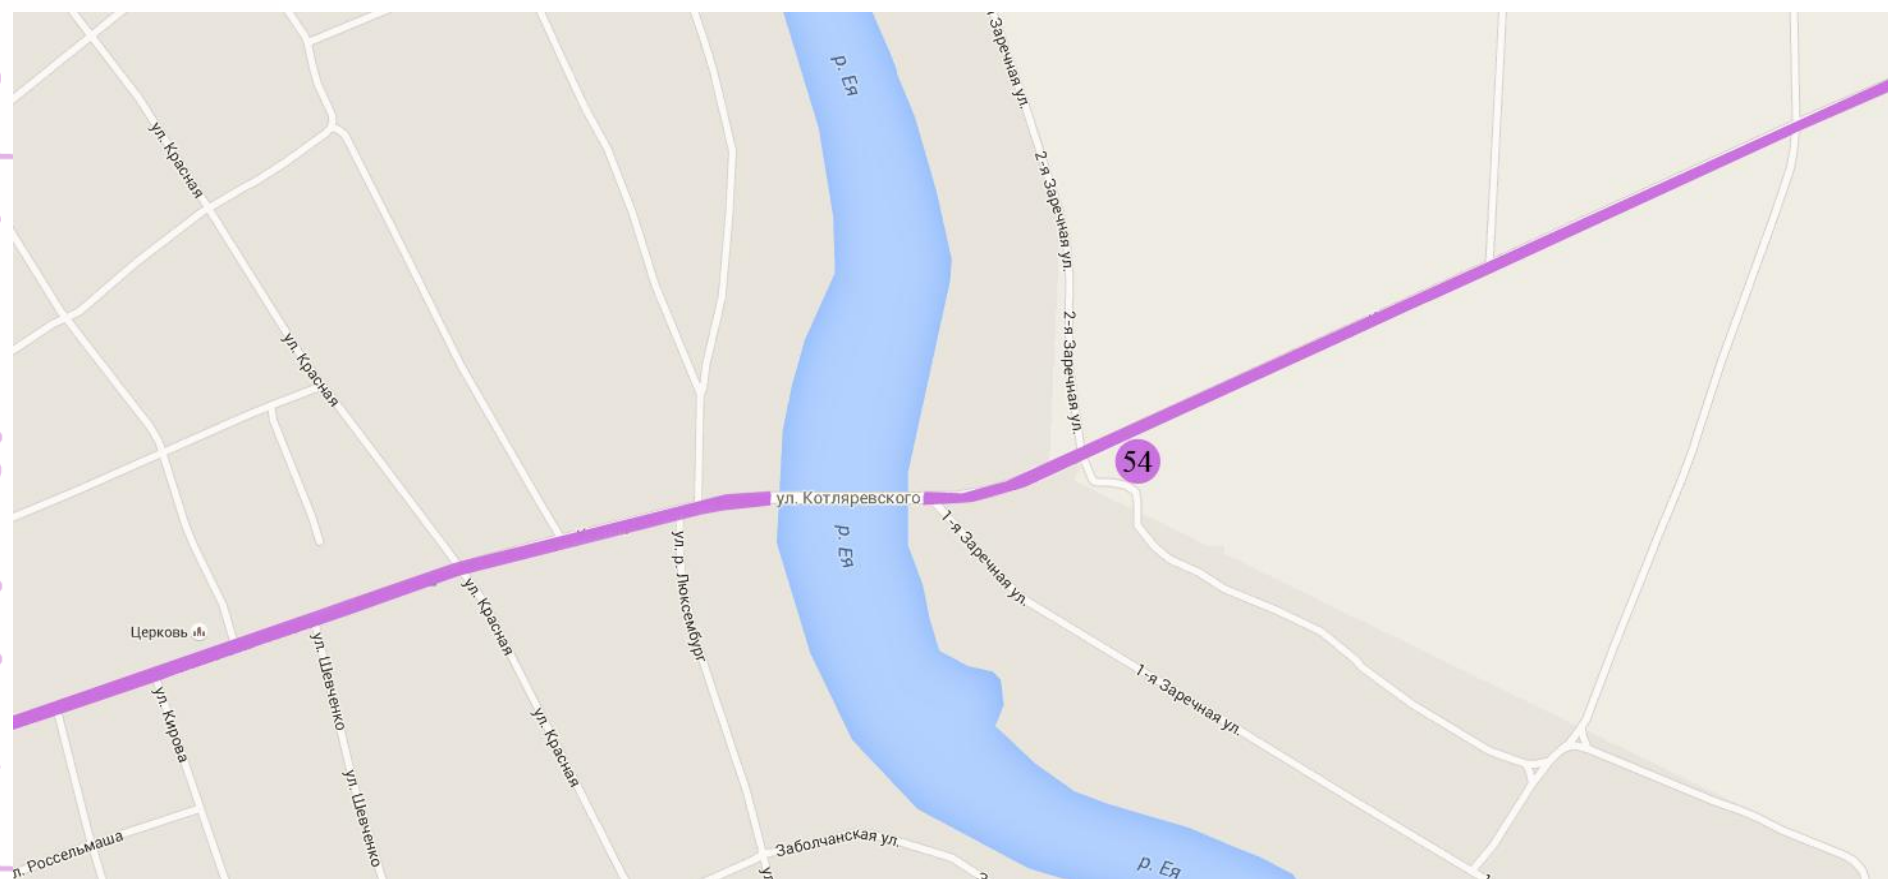

M 1:500



В.И.Кравченко