




ПРИЛОЖЕНИЕ  
к постановлению администрации  
муниципального образования  
Кущевский район  
от \_\_\_\_\_ года № \_\_\_\_\_


« ПРИЛОЖЕНИЕ № 2  
УТВЕРЖДЕНА  
постановлением администрации  
муниципального образования  
Кущевский район  
от 28 мая 2015 года № 686

Перечень рекламных конструкций

№ реклам- ной конструк- ции	Тип и вид реклам- ной конструк- ции	Количество сторон	Площадь информационно- го поля, кв.м	Адрес рекламной конструкции	Способ доведения до потребителя рекламных сообщений
17	Щит 6 х 3 м	2	2х18	М 4 «Дон» км. 1128+550 (справа)	Неподвижный

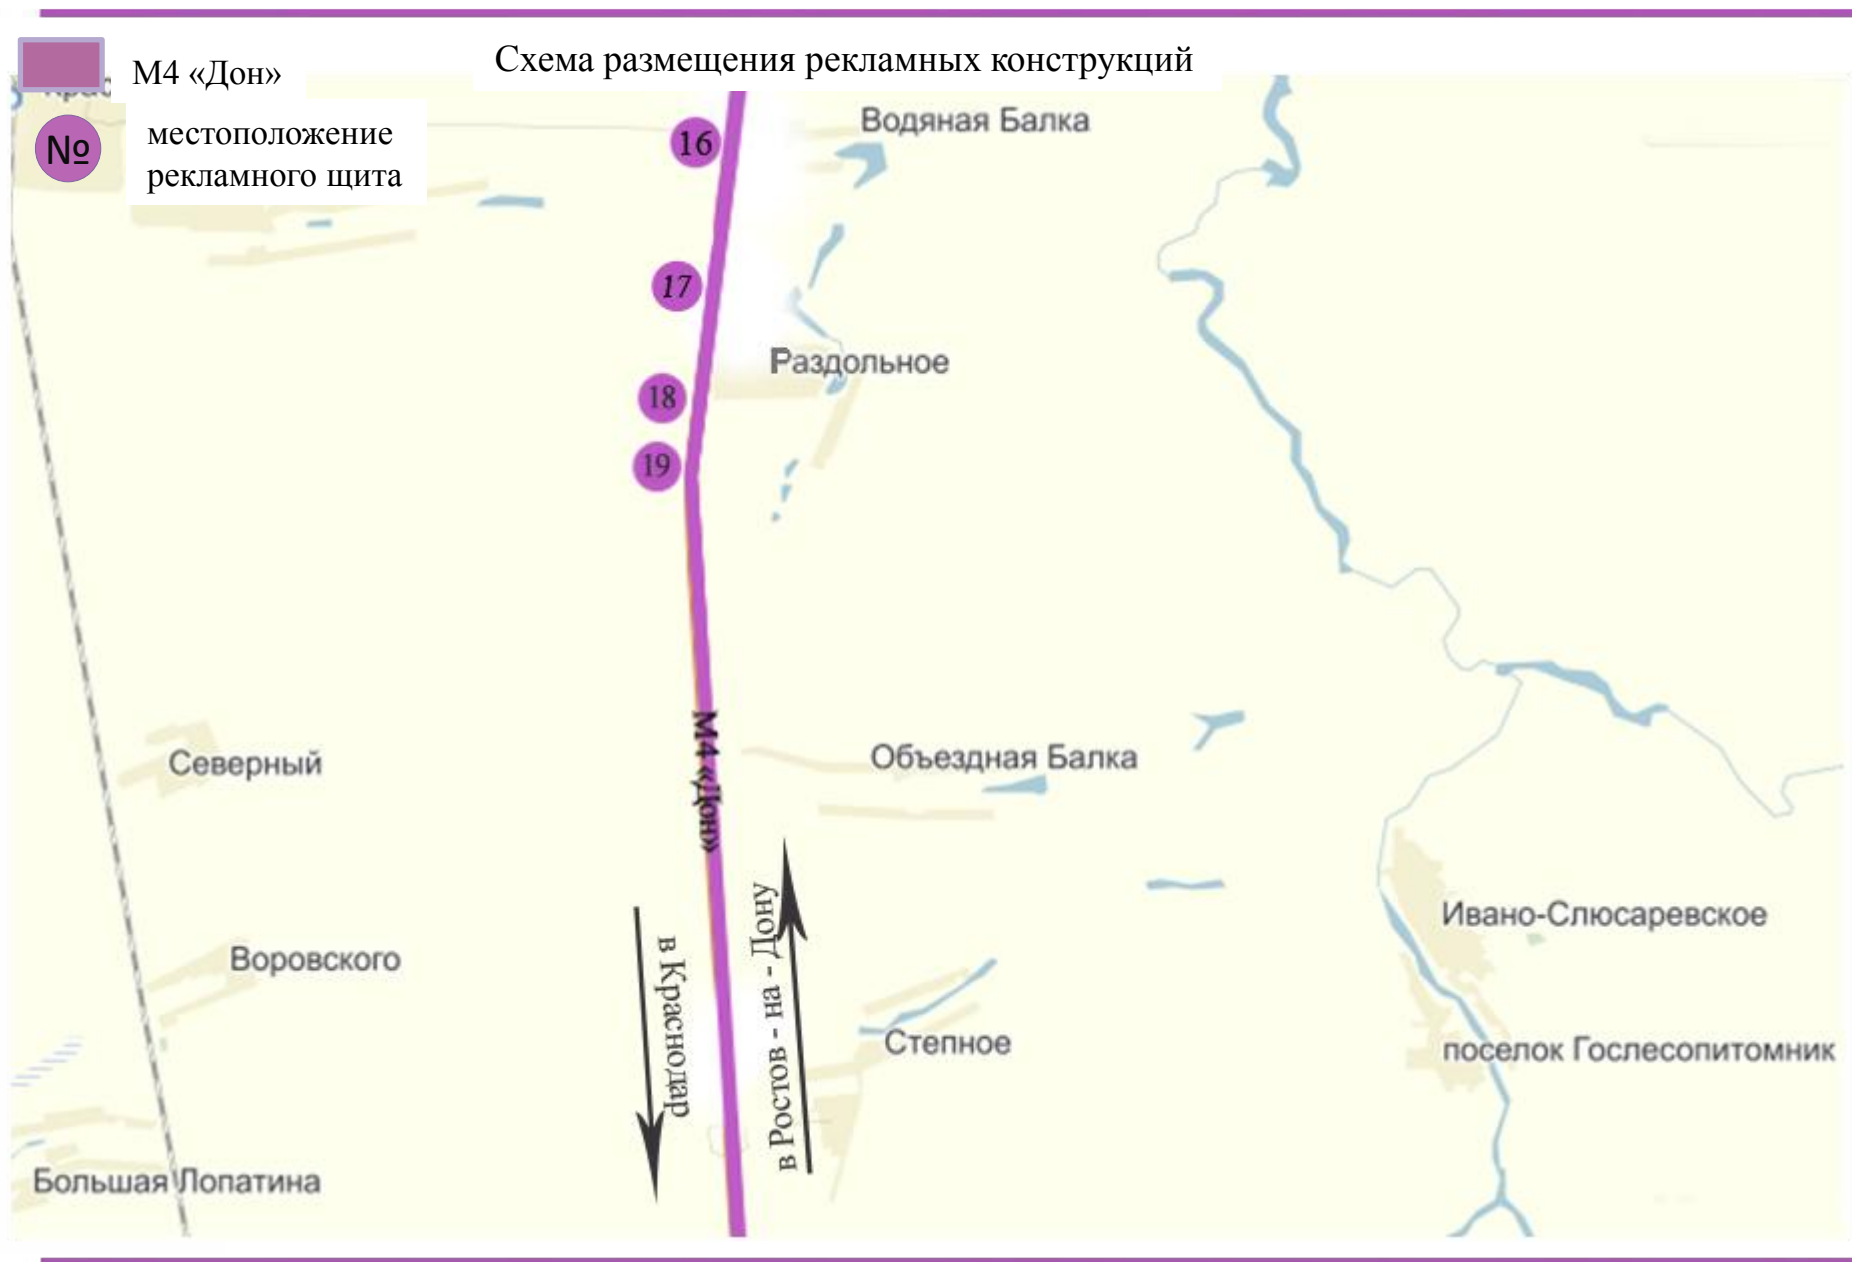

Рекламная конструкция №17, щит 6х3м.  
 М 4 «Дон» км. 1128+550 (справа)  
 М 1:500

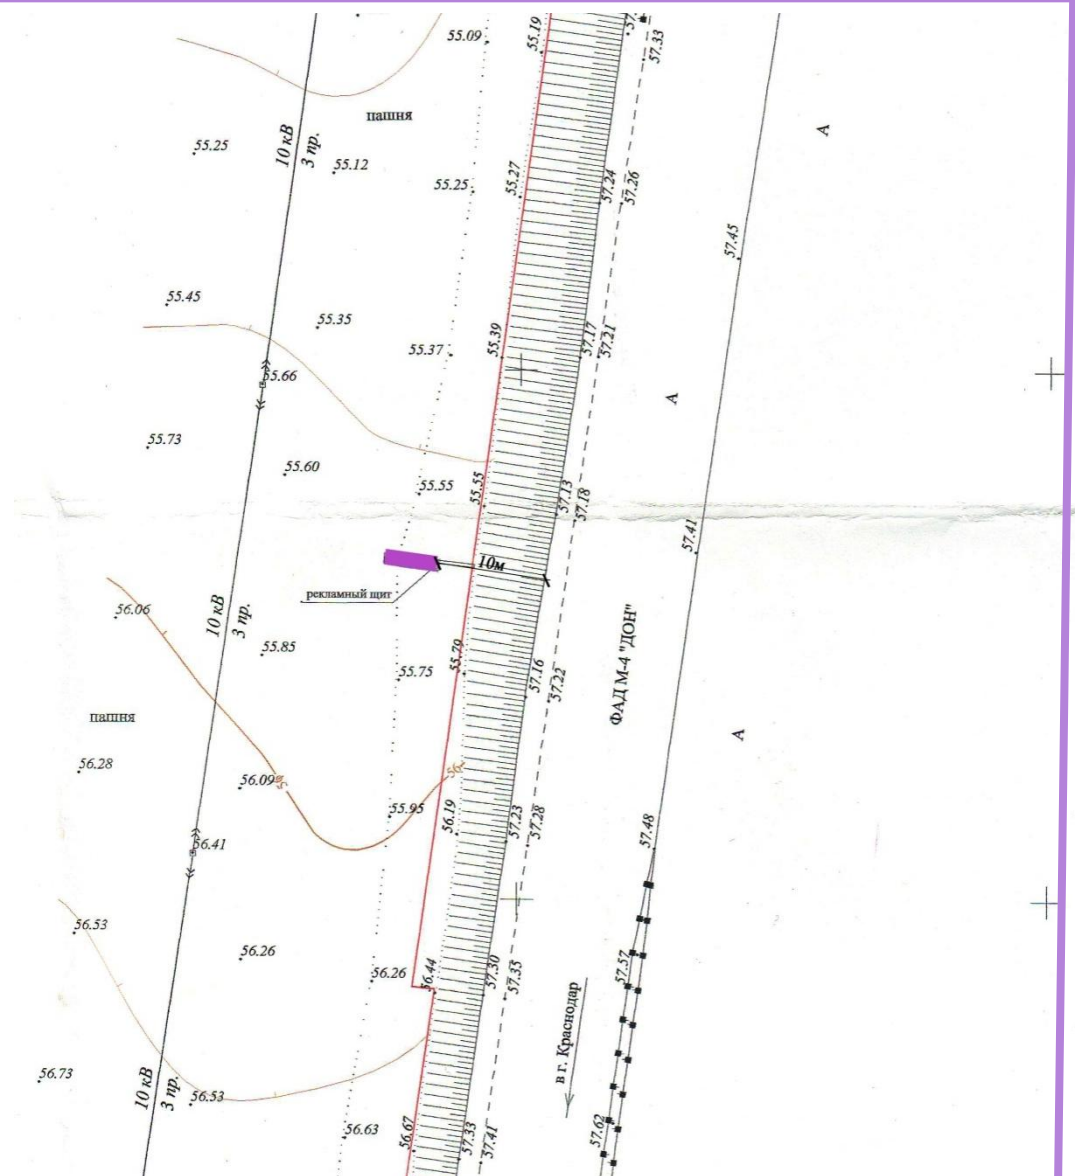

Заместитель главы  
 муниципального образования  
 Кущевский район

В.И.Кравченко