



АДМИНИСТРАЦИЯ МУНИЦИПАЛЬНОГО ОБРАЗОВАНИЯ
КУЩЁВСКИЙ РАЙОН
ПОСТАНОВЛЕНИЕ

от 25.05.2016

№ 435

ст-ца Кущёвская

**О внесении изменений в постановление администрации
муниципального образования Кушевский район
от 28 мая 2015 года № 686 «Об утверждении схемы
размещения рекламных конструкций на территории
муниципального образования Кушевский район»**

В соответствии с Федеральным законом от 6 октября 2003 года № 131 - ФЗ «Об общих принципах организации местного самоуправления в Российской Федерации», Федеральным законом от 13 марта 2006 года № 38 - ФЗ «О рекламе», с учетом положительного заключения департамента по архитектуре и градостроительству Краснодарского края от 15 апреля 2016 года № 71-3867/16-04-01 п о с т а н о в л я ю:

1. Внести изменения в приложение № 2 к постановлению администрации муниципального образования Кушевский район от 28 мая 2015 года № 686 «Об утверждении схемы размещения рекламных конструкций на территории муниципального образования Кушевский район», дополнив схемой № 17 (приложение).


2. Управлению архитектуры и градостроительства администрации муниципального образования Кушевский район (Попандопуло) опубликовать настоящее постановление в газете «Кушевская Наше Время», обеспечить размещение настоящего постановления на официальном сайте администрации муниципального образования Кушевский район в информационно-телекоммуникационной сети «Интернет».

3. Контроль за выполнением настоящего постановления возложить на заместителя главы муниципального образования Кушевский район В.И.Кравченко.

4. Постановление вступает в силу со дня его официального опубликования.

Глава муниципального образования
Кущёвский район

С.В.Ламонов

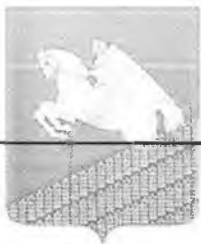

ПРИЛОЖЕНИЕ
к постановлению администрации
муниципального образования
Кущевский район
от 25.05.2016 года № 435

« ПРИЛОЖЕНИЕ № 2
УТВЕРЖДЕНА
постановлением администрации
муниципального образования
Кущевский район
от 28 мая 2015 года № 686

Перечень рекламных конструкций

№ рекламной конструкции	Тип и вид рекламной конструкции	Количество сторон	Площадь информационного поля, кв.м	Адрес рекламной конструкции	Способ доведения до потребителя рекламных сообщений
17	Щит 6 х 3 м	2	2х18	М 4 «Дон» км. 1128+550 (справа)	Неподвижный




М4 «Дон»

№

местоположение
рекламного щита


Схема размещения рекламных конструкций

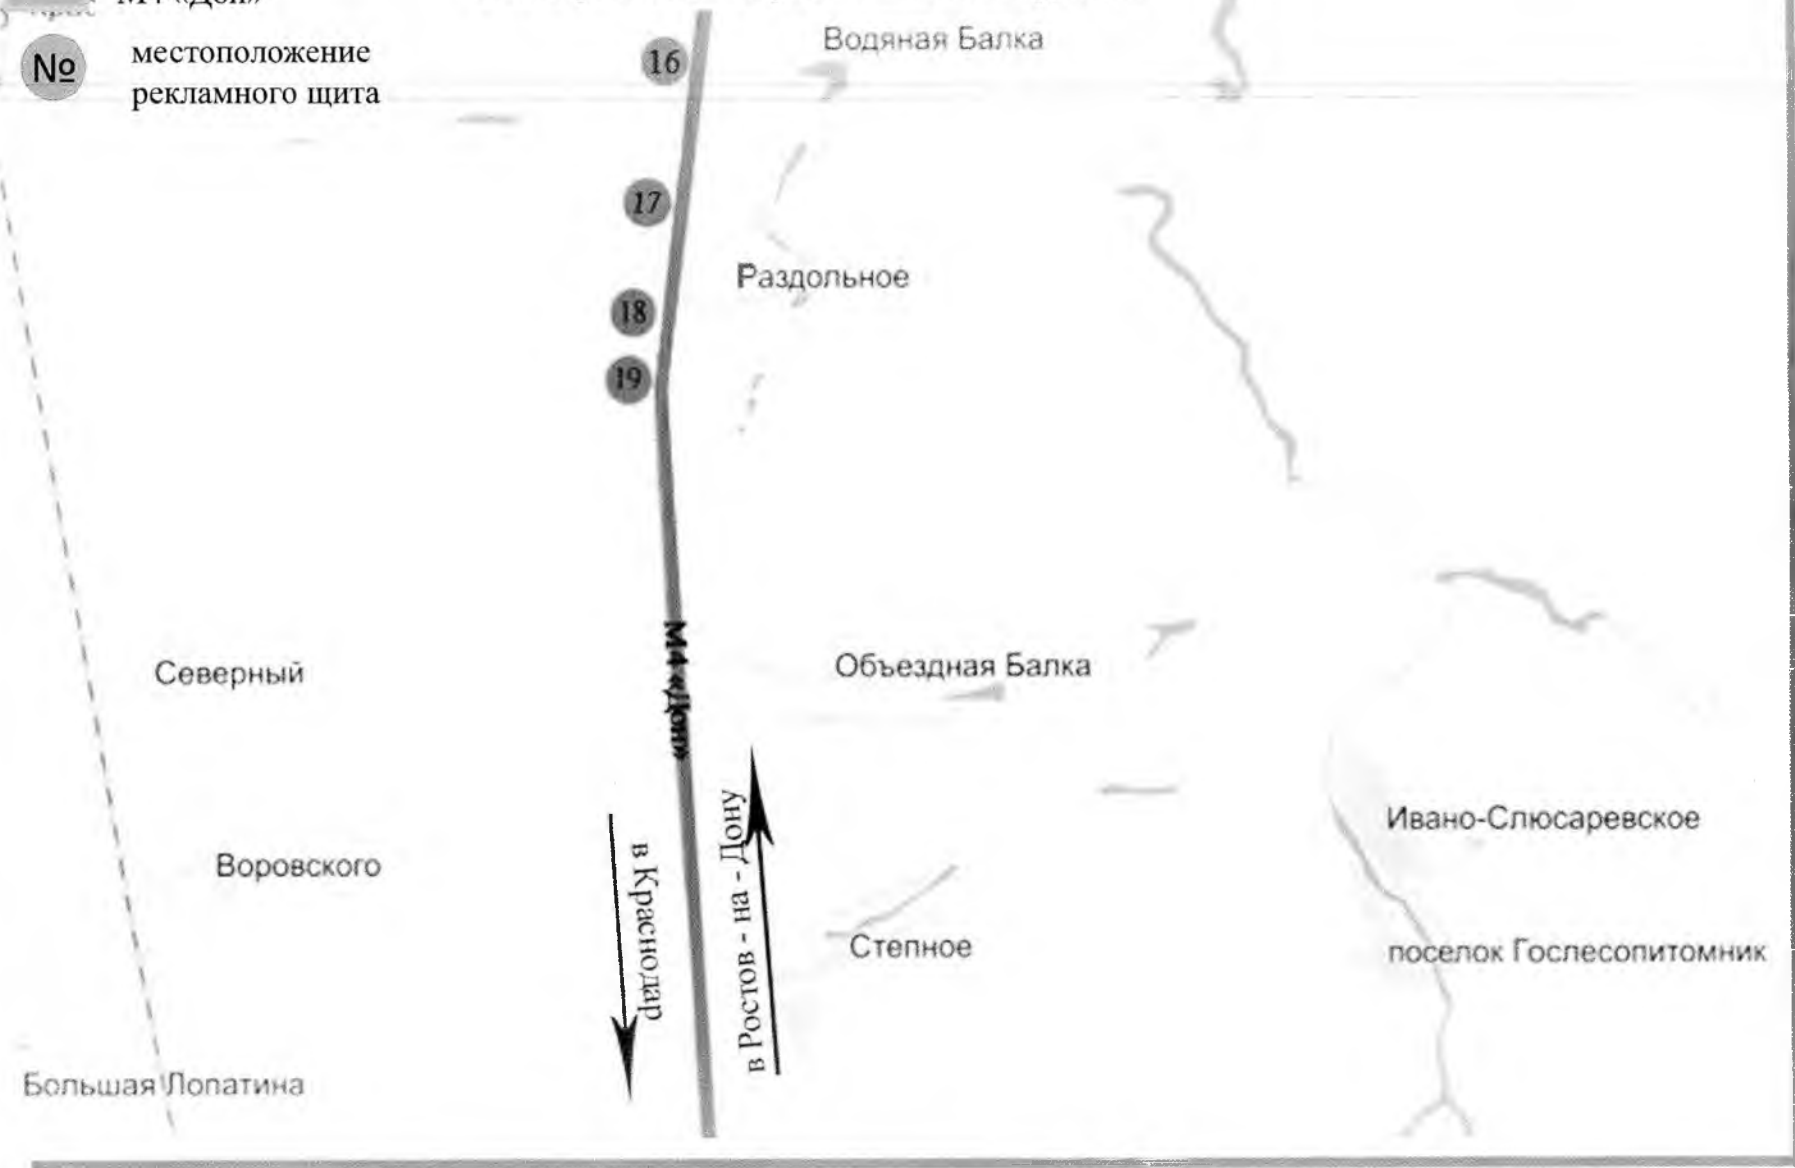

Рекламная конструкция №17, щит 6х3м.
М 4 «Дон» км. 1128+550 (справа)
М 1:500



Заместитель главы
муниципального образования
Кущевский район

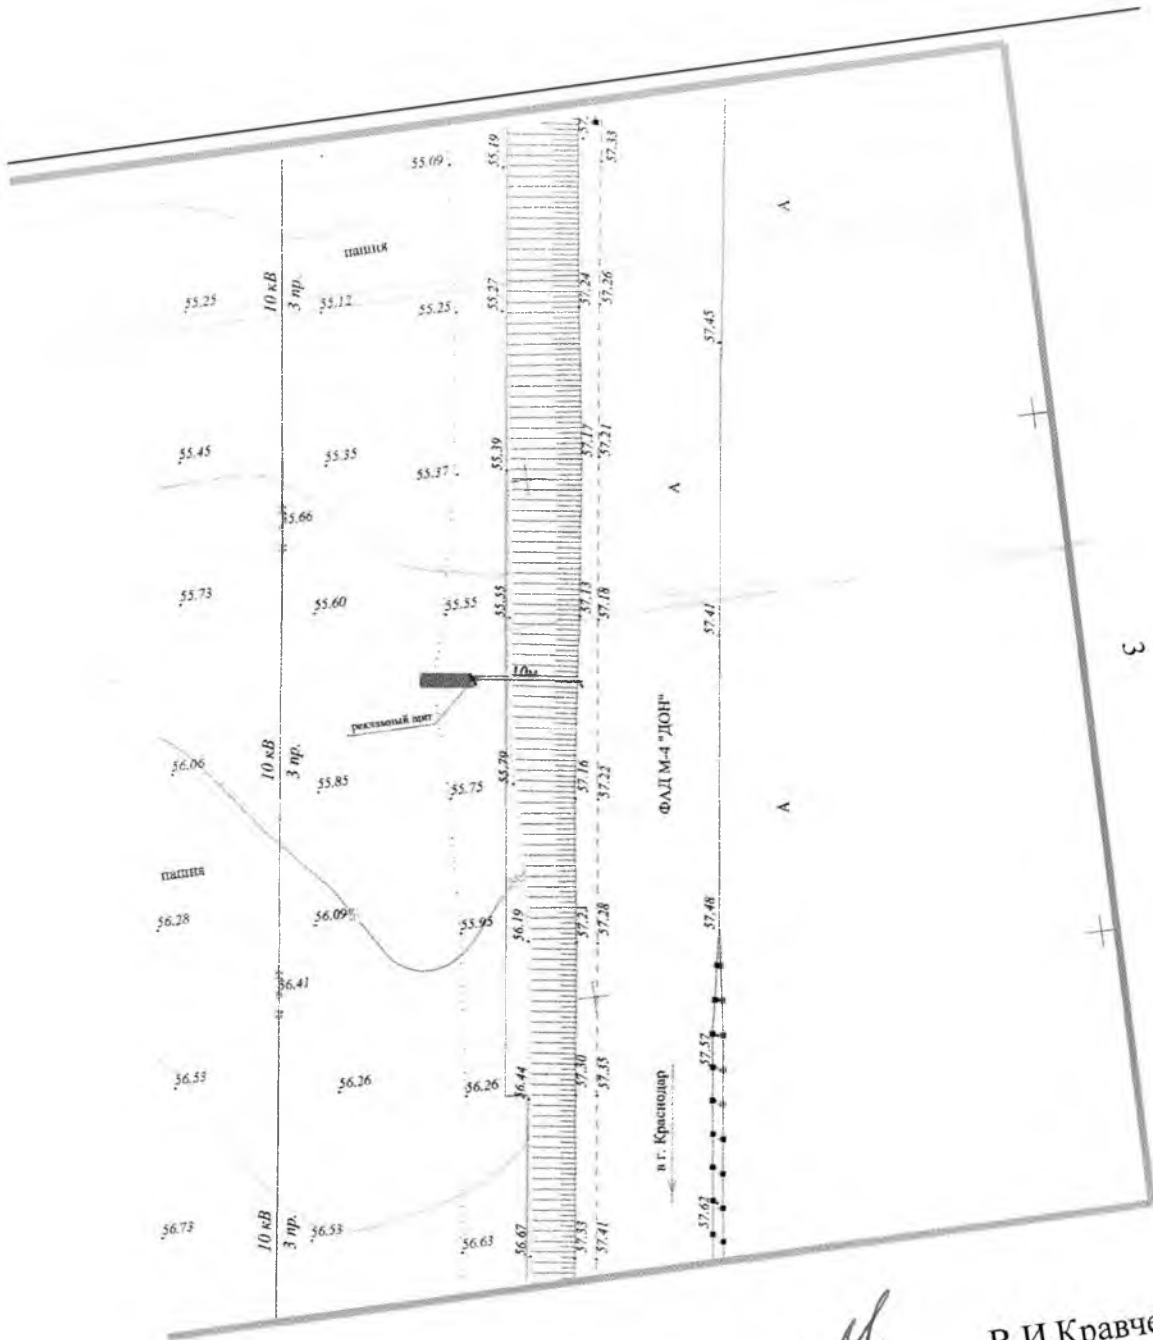

Handwritten signature

В.И.Кравченко