



АДМИНИСТРАЦИЯ МУНИЦИПАЛЬНОГО ОБРАЗОВАНИЯ  
КУЩЁВСКИЙ РАЙОН  
ПОСТАНОВЛЕНИЕ

от 27.07.2016

№ 697

ст-ца Кущёвская

**О внесении изменений в постановление администрации  
муниципального образования Кущёвский район  
от 28 мая 2015 года № 686 «Об утверждении схемы  
размещения рекламных конструкций на территории  
муниципального образования Кущёвский район»**

В соответствии с Федеральным законом от 6 октября 2003 года № 131 - ФЗ «Об общих принципах организации местного самоуправления в Российской Федерации», Федеральным законом от 13 марта 2006 года № 38 - ФЗ «О рекламе», с учетом положительного заключения департамента по архитектуре и градостроительству Краснодарского края от 24 июня 2016 года № 71-6920/16-04-01 п о с т а н о в л я ю:

1. Внести изменения в приложение № 3 к постановлению администрации муниципального образования Кущёвский район от 28 мая 2015 года № 686 «Об утверждении схемы размещения рекламных конструкций на территории муниципального образования Кущёвский район», дополнив схемой № 54 (приложение).


2. Управлению архитектуры и градостроительства администрации муниципального образования Кущёвский район (Попандопуло) опубликовать настоящее постановление в газете «Кущёвская Наше Время», обеспечить размещение настоящего постановления на официальном сайте администрации муниципального образования Кущёвский район в информационно-телекоммуникационной сети «Интернет».

3. Контроль за выполнением настоящего постановления возложить на заместителя главы муниципального образования Кущёвский район В.И.Кравченко.

4. Постановление вступает в силу со дня его официального опубликования.

Исполняющий обязанности  
главы муниципального образования  
Кущёвский район

Е.И.Поступаева

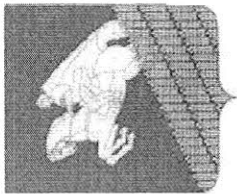

## ПРИЛОЖЕНИЕ

к постановлению администрации  
муниципального образования  
Кущевский район  
от 24.04.16 года № 697

« ПРИЛОЖЕНИЕ № 3  
УТВЕРЖДЕНА  
постановлением администрации  
муниципального образования  
Кущевский район  
от 28 мая 2015 года № 686

### Перечень рекламных конструкций


№ рекламной конструкции	Тип и вид рекламной конструкции	Количество сторон	Площадь информационного поля, кв.м	Адрес рекламной конструкции	Способ доведения до потребителя рекламных сообщений
54	Щит 6 х 3 м	2	2 х 18	Вдоль автодороги «Стародеревянковская- Ленинградская-Кисляковская» км. 75+367(справа)	Неподвижный



Рекламная конструкция №54, щит 6х3м.

Вдоль автодороги «Стародеревянковская-Ленинградская-Кисляковская» км 75+367 (справа),

М 1:500

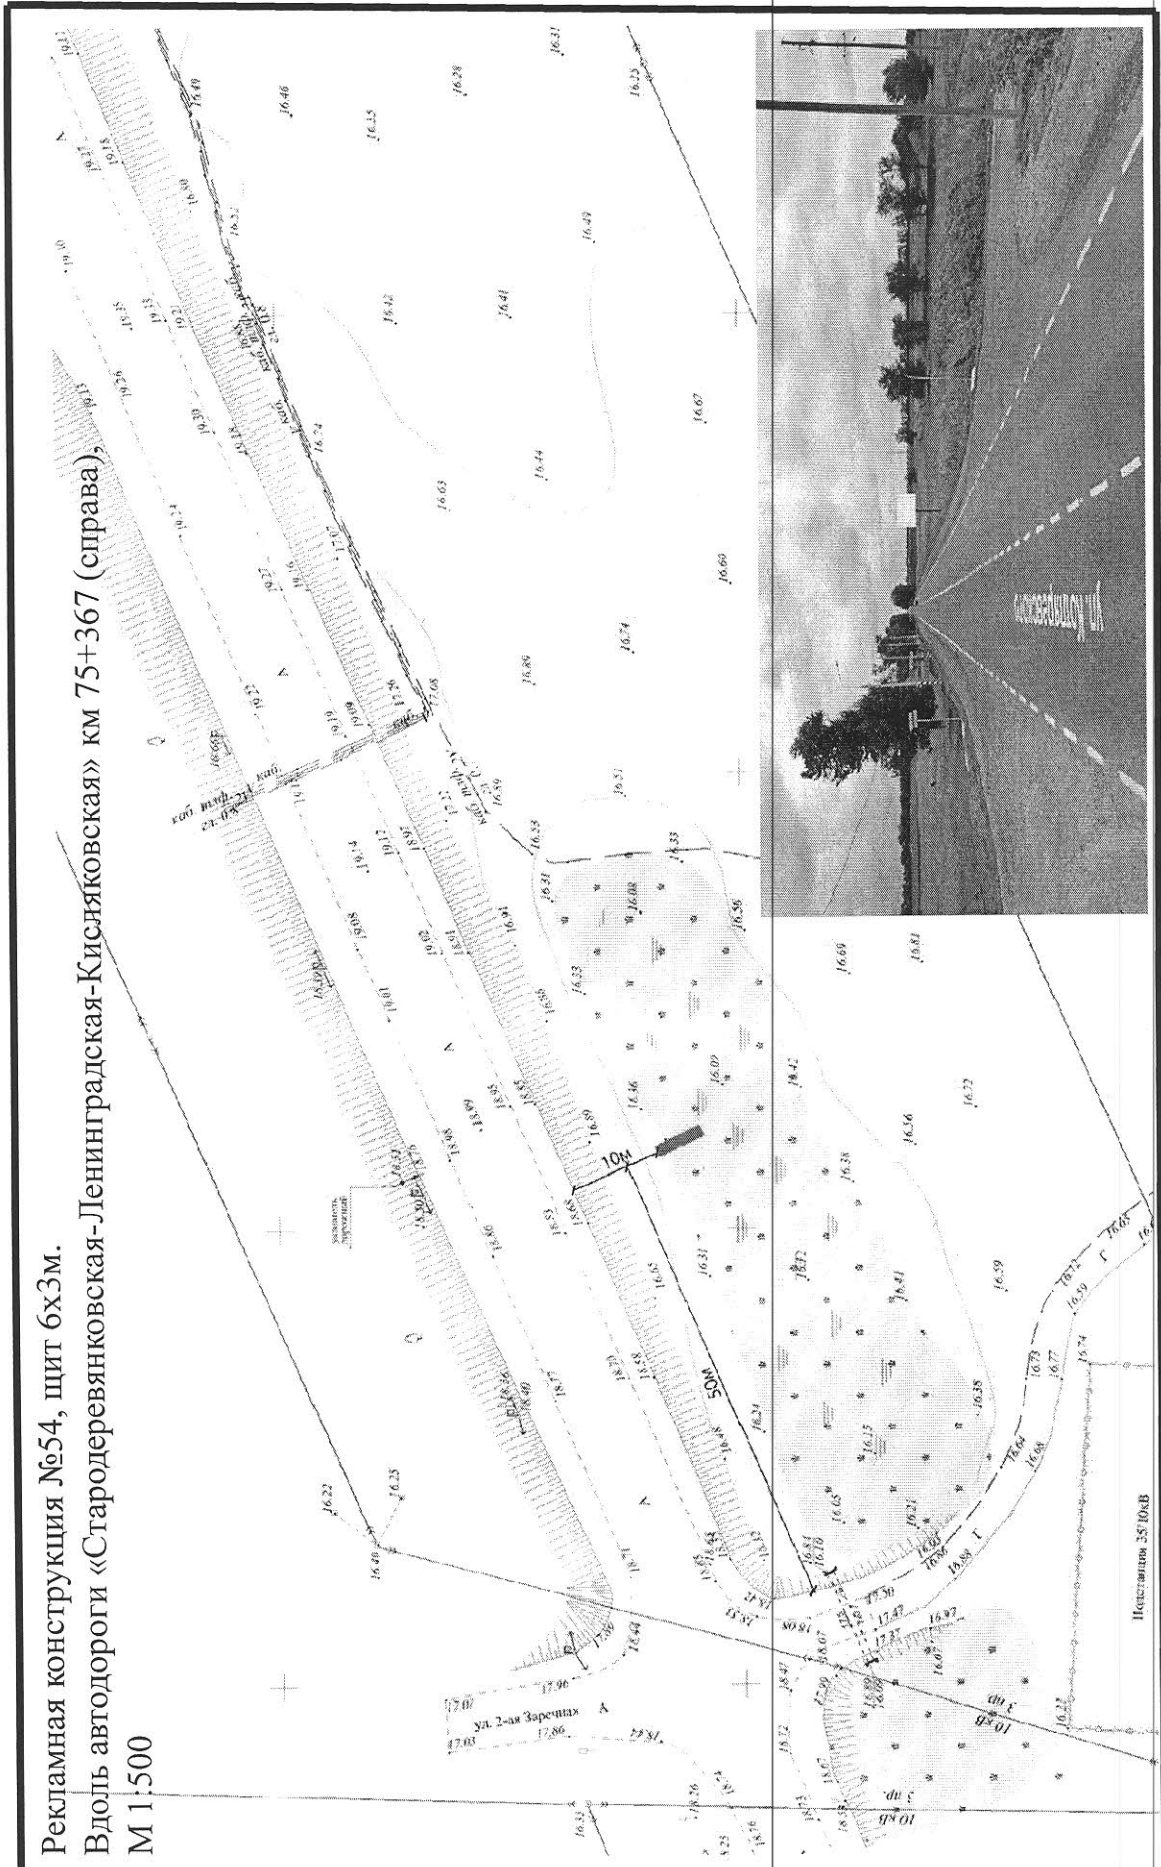

Заместитель главы  
муниципального образования  
Кушевский район

В.И.Кравченко