


Схема использования территории в период подготовки проекта планировки. М 1:1000

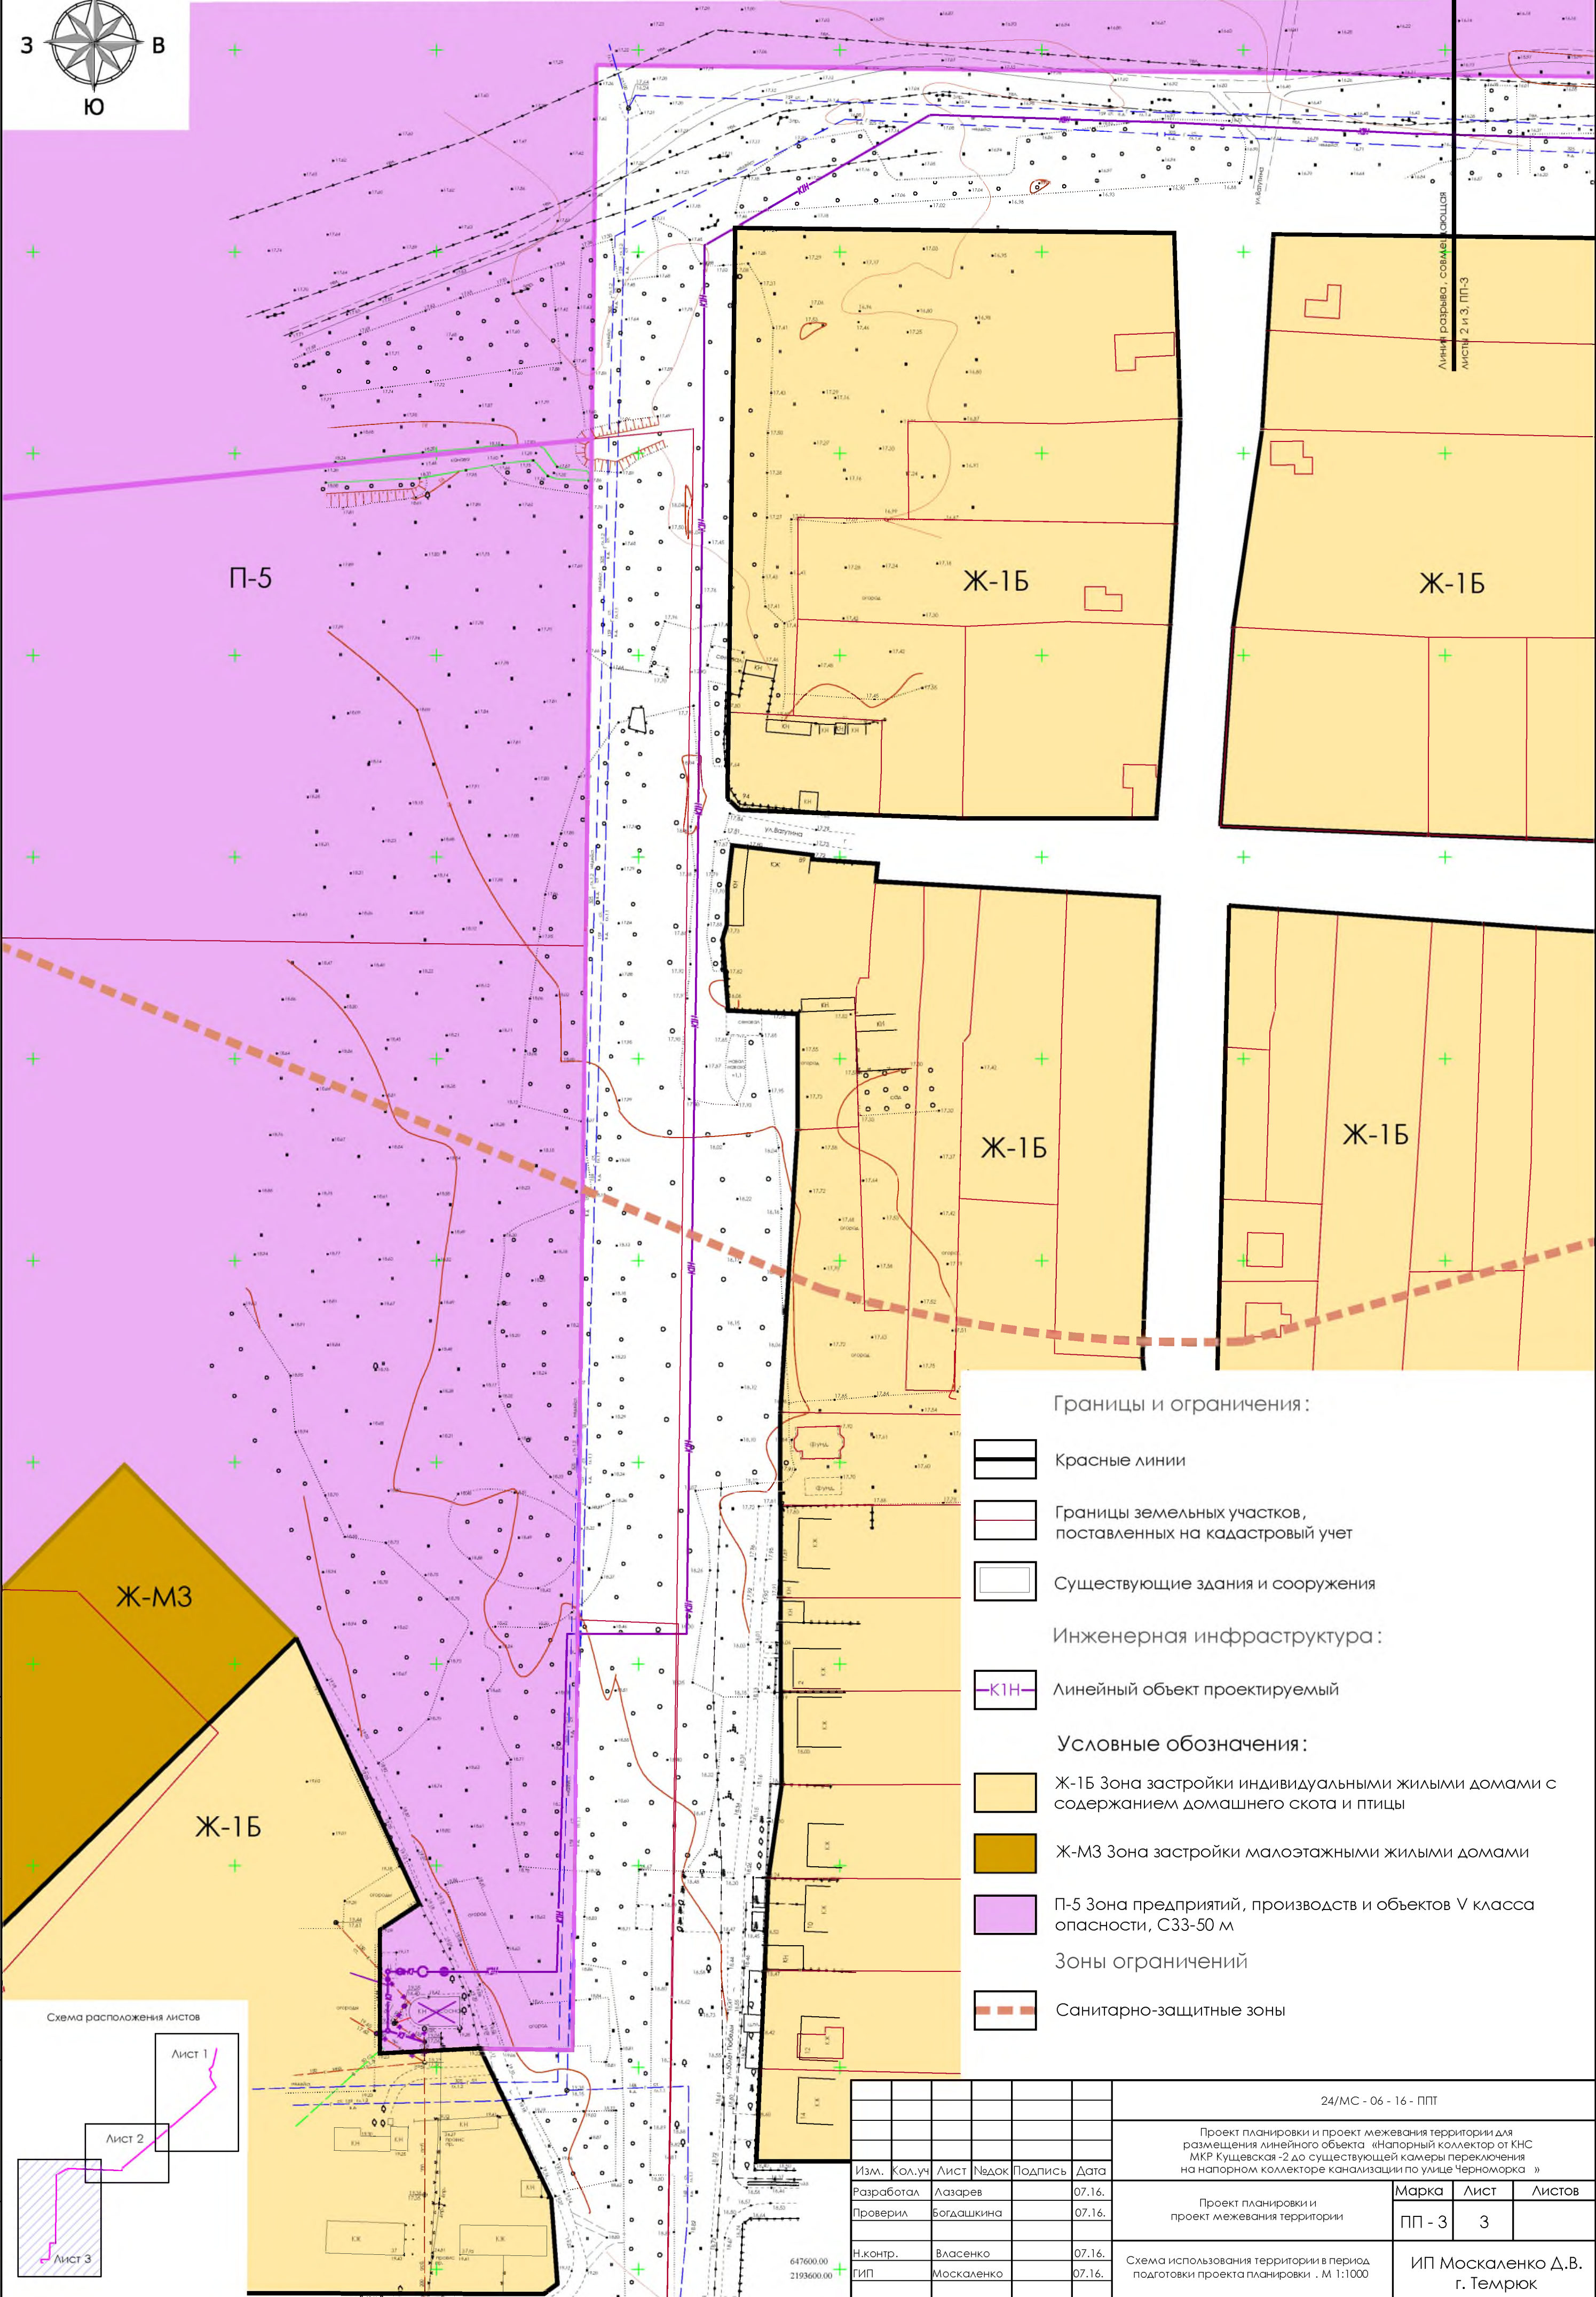

Границы и ограничения:

- Красные линии
- Границы земельных участков, поставленных на кадастровый учет
- Существующие здания и сооружения

Инженерная инфраструктура:

- Линейный объект проектируемый

Условные обозначения:

- Ж-15 Зона застройки индивидуальными жилыми домами с содержанием домашнего скота и птицы
- Ж-М3 Зона застройки малоэтажными жилыми домами
- П-5 Зона предприятий, производств и объектов V класса опасности, СЗЗ-50 м

Зоны ограничений

- Санитарно-защитные зоны

Схема расположения листов

Лист 1

Лист 2

Лист 3

24/МС - 06 - 16 - ППТ

Проект планировки и проект межевания территории для размещения линейного объекта «Напорный коллектор от КНС МКР Кушевская-2 до существующей камеры переключения на напорном коллекторе канализации по улице Черноморка»

Проект планировки и проект межевания территории

Марка Лист Листов
ПП - 3 3

Схема использования территории в период подготовки проекта планировки. М 1:1000

ИП Москаленко Д.В.
г. Темрюк

Изм.	Кол.уч	Лист	№док	Подпись	Дата
Разработал	Лазарев				07.16.
Проверил	Богданкина				07.16.
Н.контр.	Власенко				07.16.
ГИП	Москаленко				07.16.