


СОГЛАСОВАНО

ИНВ. №	ПОДП. И	ВЗМ. ИНВ.
ПОДП.	ДАТА	№

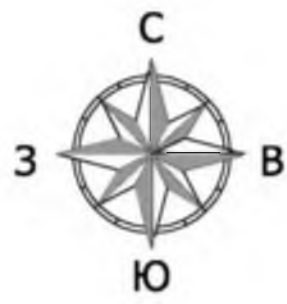

Проект межевания территории. М 1:1000

Координаты поворотных точек земельного участка для установления сервитута в пределах охранной зоны проектируемого линейного объекта

№ точки	X	Y
1	647846.24	2193188.23
2	647860.04	2193389.9
3	648036.04	2193972.26
4	648098.71	2193972.43
5	648128.87	2193823.86
6	648127.03	2193880.44
7	648124.89	2193742.47
8	648122.2	2193519.85
9	648119.95	2193879.22
10	648116.72	2193922.35
11	648152.85	2193902.98
12	648174.74	2193933.59
13	648196.77	2194032.84
14	648207.8	2194112.84
49	648218.95	2194104.88
50	648264.43	2194046.21
51	648295.91	2194012.19
52	648382.42	2193946.95
53	648447.93	2193905.7
54	648497.87	2193834.08
55	648527.84	2193893.22
56	648529.91	2193873.87
57	648532.19	2193853.37
58	648534.23	2193842.31

Условные обозначения:

- К.Н.— Напорный коллектор проектируемый
- Граница земельного участка для установления сервитута в пределах охранной зоны напорного коллектора (5 метров от оси с каждой стороны)
- Поворотная точка границы земельного участка для установления сервитута в пределах охранной зоны
- Границы земельных участков, поставленных на кадастровый учет


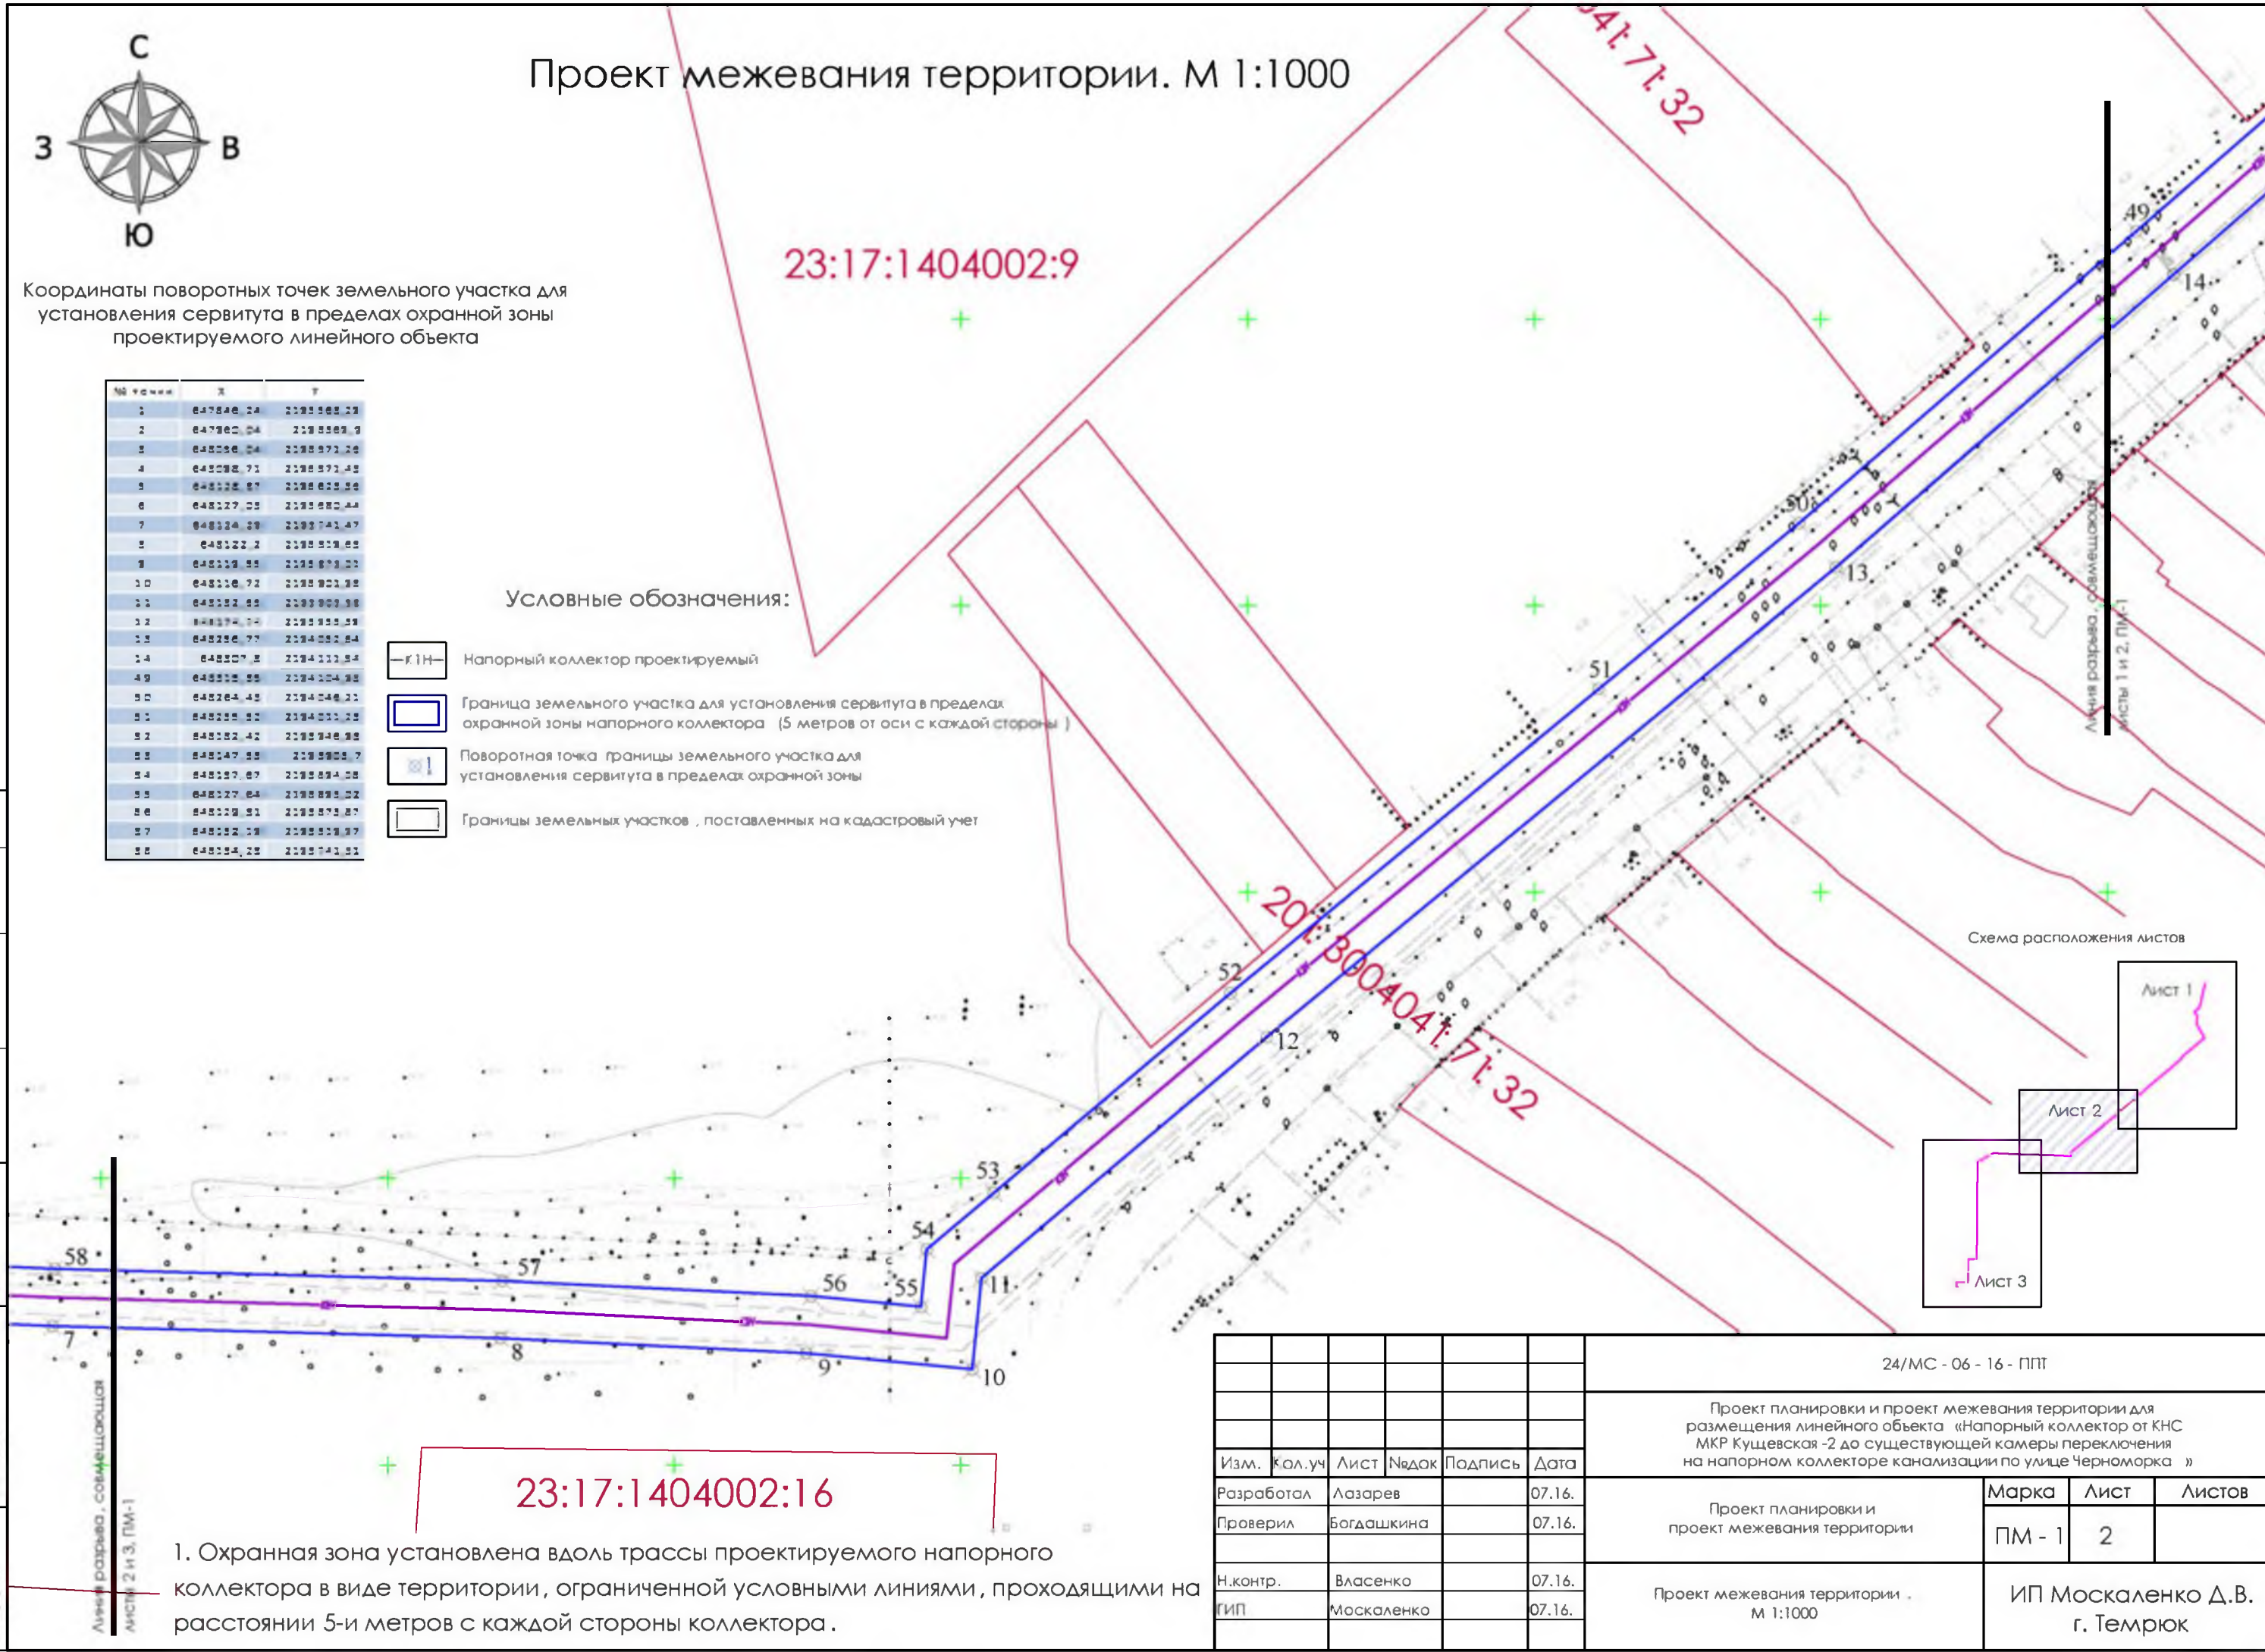



Схема расположения листов

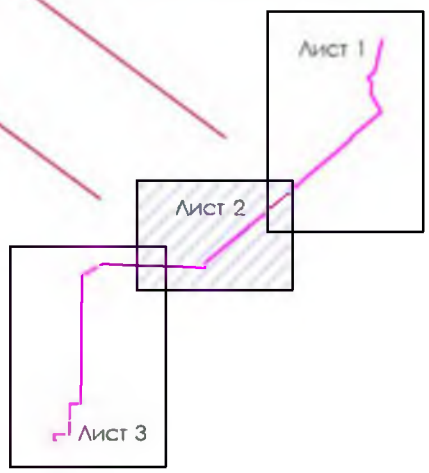

						24/МС - 06 - 16 - ППТ			
						Проект планировки и проект межевания территории для размещения линейного объекта «Напорный коллектор от КНС МКР Кушевская -2 до существующей камеры переключения на напорном коллекторе канализации по улице Черноморка »			
Изм.	Кал.уч	Лист	№док	Подпись	Дата				
Разработал	Лазарев				07.16.	Проект планировки и проект межевания территории	Марка	Лист	Листов
Проверил	Богданкина				07.16.		ПМ - 1	2	
Н.контр.	Власенко				07.16.	Проект межевания территории М 1:1000	ИП Москаленко Д.В. г. Темрюк		
ГИП	Москаленко				07.16.				

1. Охранная зона установлена вдоль трассы проектируемого напорного коллектора в виде территории, ограниченной условными линиями, проходящими на расстоянии 5-и метров с каждой стороны коллектора.

Проект межевания территории. М 1:1000

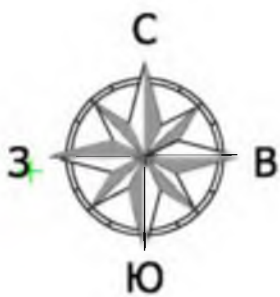

Координаты поворотных точек земельного участка для установления сервитута в пределах охранной зоны проектируемого линейного объекта

№ точки	X	Y
1	647846,24	2193568,29
2	647960,04	2193569,9
3	648056,04	2193571,26
4	648098,71	2193571,43
5	648128,87	2193623,56
6	648127,03	2193680,44
7	648124,25	2193741,47
58	648134,28	2193741,81
59	648137,03	2193680,83
60	648138,96	2193621,03
61	648104,49	2193561,45
62	648055,87	2193561,26
63	648056,12	2193563,76
64	647760,02	2193559,57
65	647760,02	2193560
66	647752,5	2193559,89
67	647752,5	2193566,97

Условные обозначения:

- Напорный коллектор проектируемый
- Граница земельного участка для установления сервитута в пределах охранной зоны напорного коллектора (5 метров от оси с каждой стороны)
- Поворотная точка границы земельного участка для установления сервитута в пределах охранной зоны
- Границы земельных участков , поставленных на кадастровый учет

23:17:1404002:40


23:17:1404002:96

23:17:1404006:48

1. Охранная зона установлена вдоль трассы проектируемого напорного коллектора в виде территории, ограниченной условными линиями, проходящими на расстоянии 5-и метров с каждой стороны коллектора.

24/МС - 06 - 16 - ППТ							Проект планировки и проект межевания территории для размещения линейного объекта «Напорный коллектор от КНС МКР Кушевская -2 до существующей камеры переключения на напорном коллекторе канализации по улице Черноморка »		
Изм.	Кол.уч	Лист	Надок	Подпись	Дата		Проект планировки и проект межевания территории		
Разработал	Лазарев				07.16.		Проект межевания территории . М 1:1000	Марка	Лист
Проверил	Богданкина				07.16.			ПМ - 1	3
Н.контр.	Власенко				07.16.		ИП Москаленко Д.В. г. Темрюк		
ГИП	Москаленко				07.16.				

Схема расположения листов

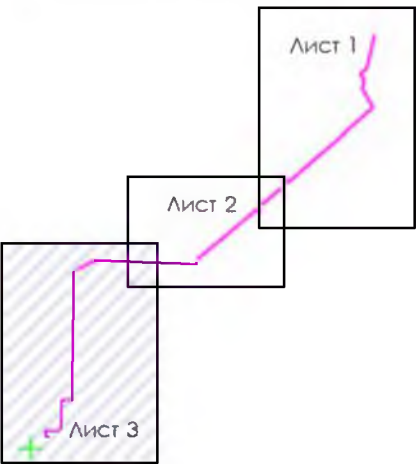

Согласовано		Взам. инв.		№	
		Подп. и	Дата	Подп.	Дата
Инв. №	Подп.	Дата	Подп.	Дата	Подп.





План красных линий (основной чертеж). М 1:1000

- Границы и ограничения:
- Красные линии
 - Границы земельных участков , поставленных на кадастровый учет
 - Границы и номера жилых кварталов
 - Существующие здания и сооружения
- Инженерная инфраструктура:
- Линейный объект проектируемый
- Условные обозначения:
- Зона застройки индивидуальными жилыми домами
 - Зона транспортной инфраструктуры
 - Жилые улицы и проезды

Основные технико-экономические показатели


№ п/п	Наименование	Ед. изм.	Показатели
1	Общая протяженность проектируемой канализации		
	Канализация хозяйственная самотечная	м	35,80
	Канализация напорная в две нитки		1692,80

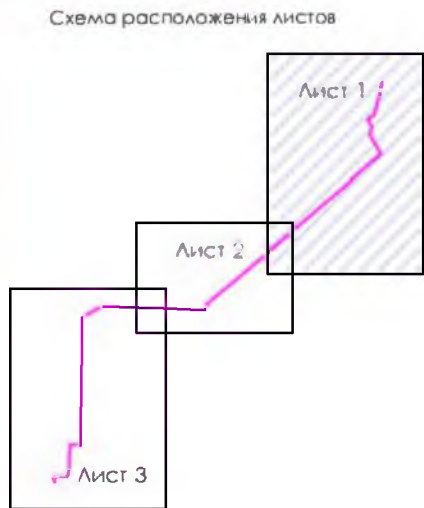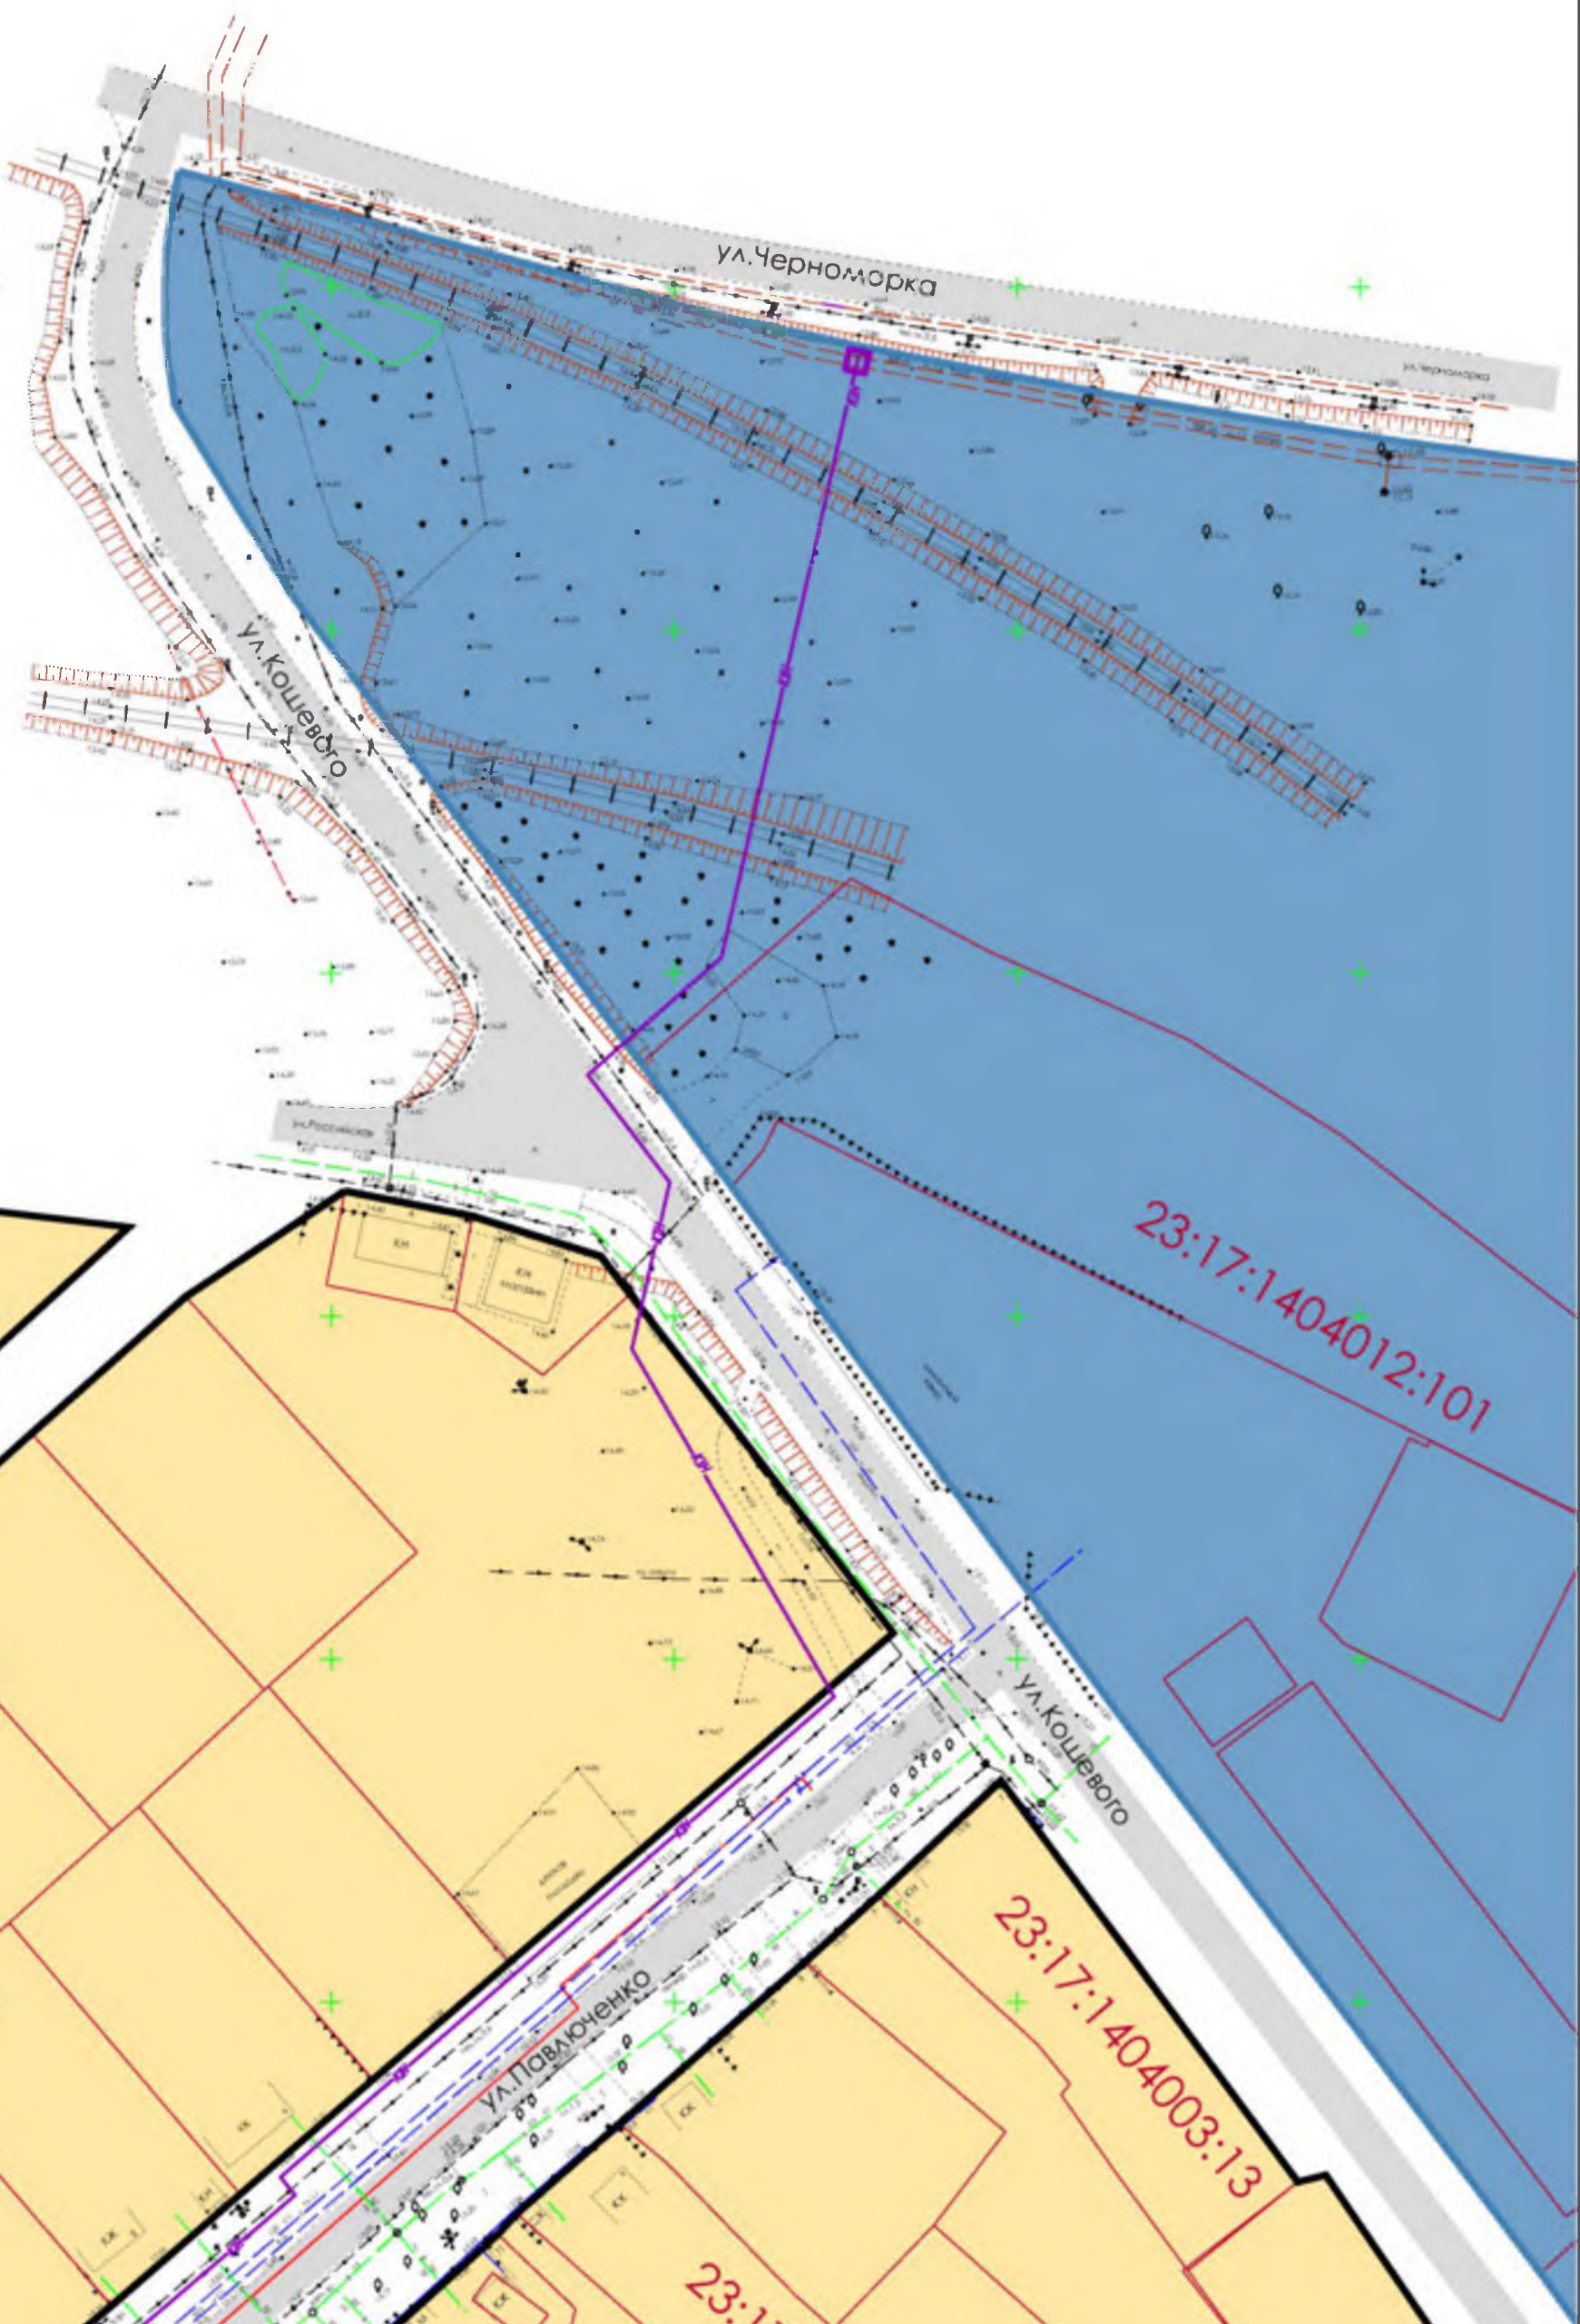

						24/МС - 06 - 16 - ППТ			
						Проект планировки и проект межевания территории для размещения линейного объекта «Напорный коллектор от КНС МКР Кушчевская -2 до существующей камеры переключения на напорном коллекторе канализации по улице Черноморка»			
Изм.	Кол.уч	Лист	№док	Подпись	Дата	Проект планировки и проект межевания территории	Марка	Лист	Листов
Разработал		Лазарев			07.16.		ПП - 1	1	3
Проверил		Богданкина			07.16.	План красных линий (основной чертеж). М 1:1000	ИП Москаленко Д.В. г. Темрюк		
Н.контр.		Власенко			07.16.				
ГИП		Москаленко			07.16.				

Инв. №		Подп. и дата		Взам. инв №	
ПОДЛ.					

Согласовано

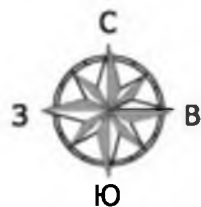

План красных линий (основной чертеж). М 1:1000

Границы и ограничения:

- Красные линии
- Границы земельных участков, поставленных на кадастровый учет
- Границы и номера жилых кварталов
- Существующие здания и сооружения


Инженерная инфраструктура:

- Линейный объект проектируемый

Условные обозначения:

- Зона застройки индивидуальными жилыми домами
- Зона предприятий, производств и объектов V класса опасности
- Жилые улицы и проезды

Схема расположения листов

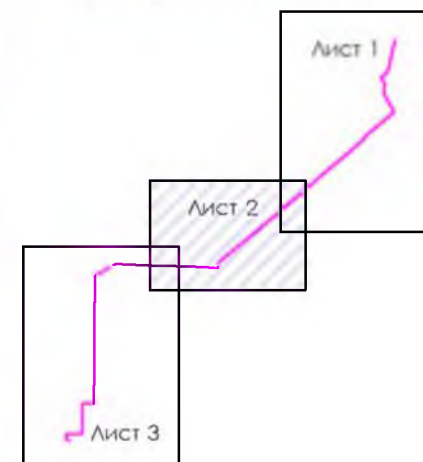

24/МС - 06 - 16 - ППТ

Проект планировки и проект межевания территории для размещения линейного объекта «Напорный коллектор от КНС МКР Кушевская -2 до существующей камеры переключения на напорном коллекторе канализации по улице Черноморка»

Проект планировки и проект межевания территории


План красных линий (основной чертеж). М 1:1000

Марка Лист Листов
ПП - 1 2
ИП Москаленко Д.В.
г. Темрюк

Изм.	Кол.уч	Лист	Недок	Подпись	Дата
Разработал		Лазарев			07.16.
Проверил		Богдашкина			07.16.
Н.контр.		Власенко			07.16.
ГИП		Москаленко			07.16.


Согласовано

ИНВ. №	ПОДП. И	ВЗАМ. ИНВ.
ПОДЛ.	ДАТА	№

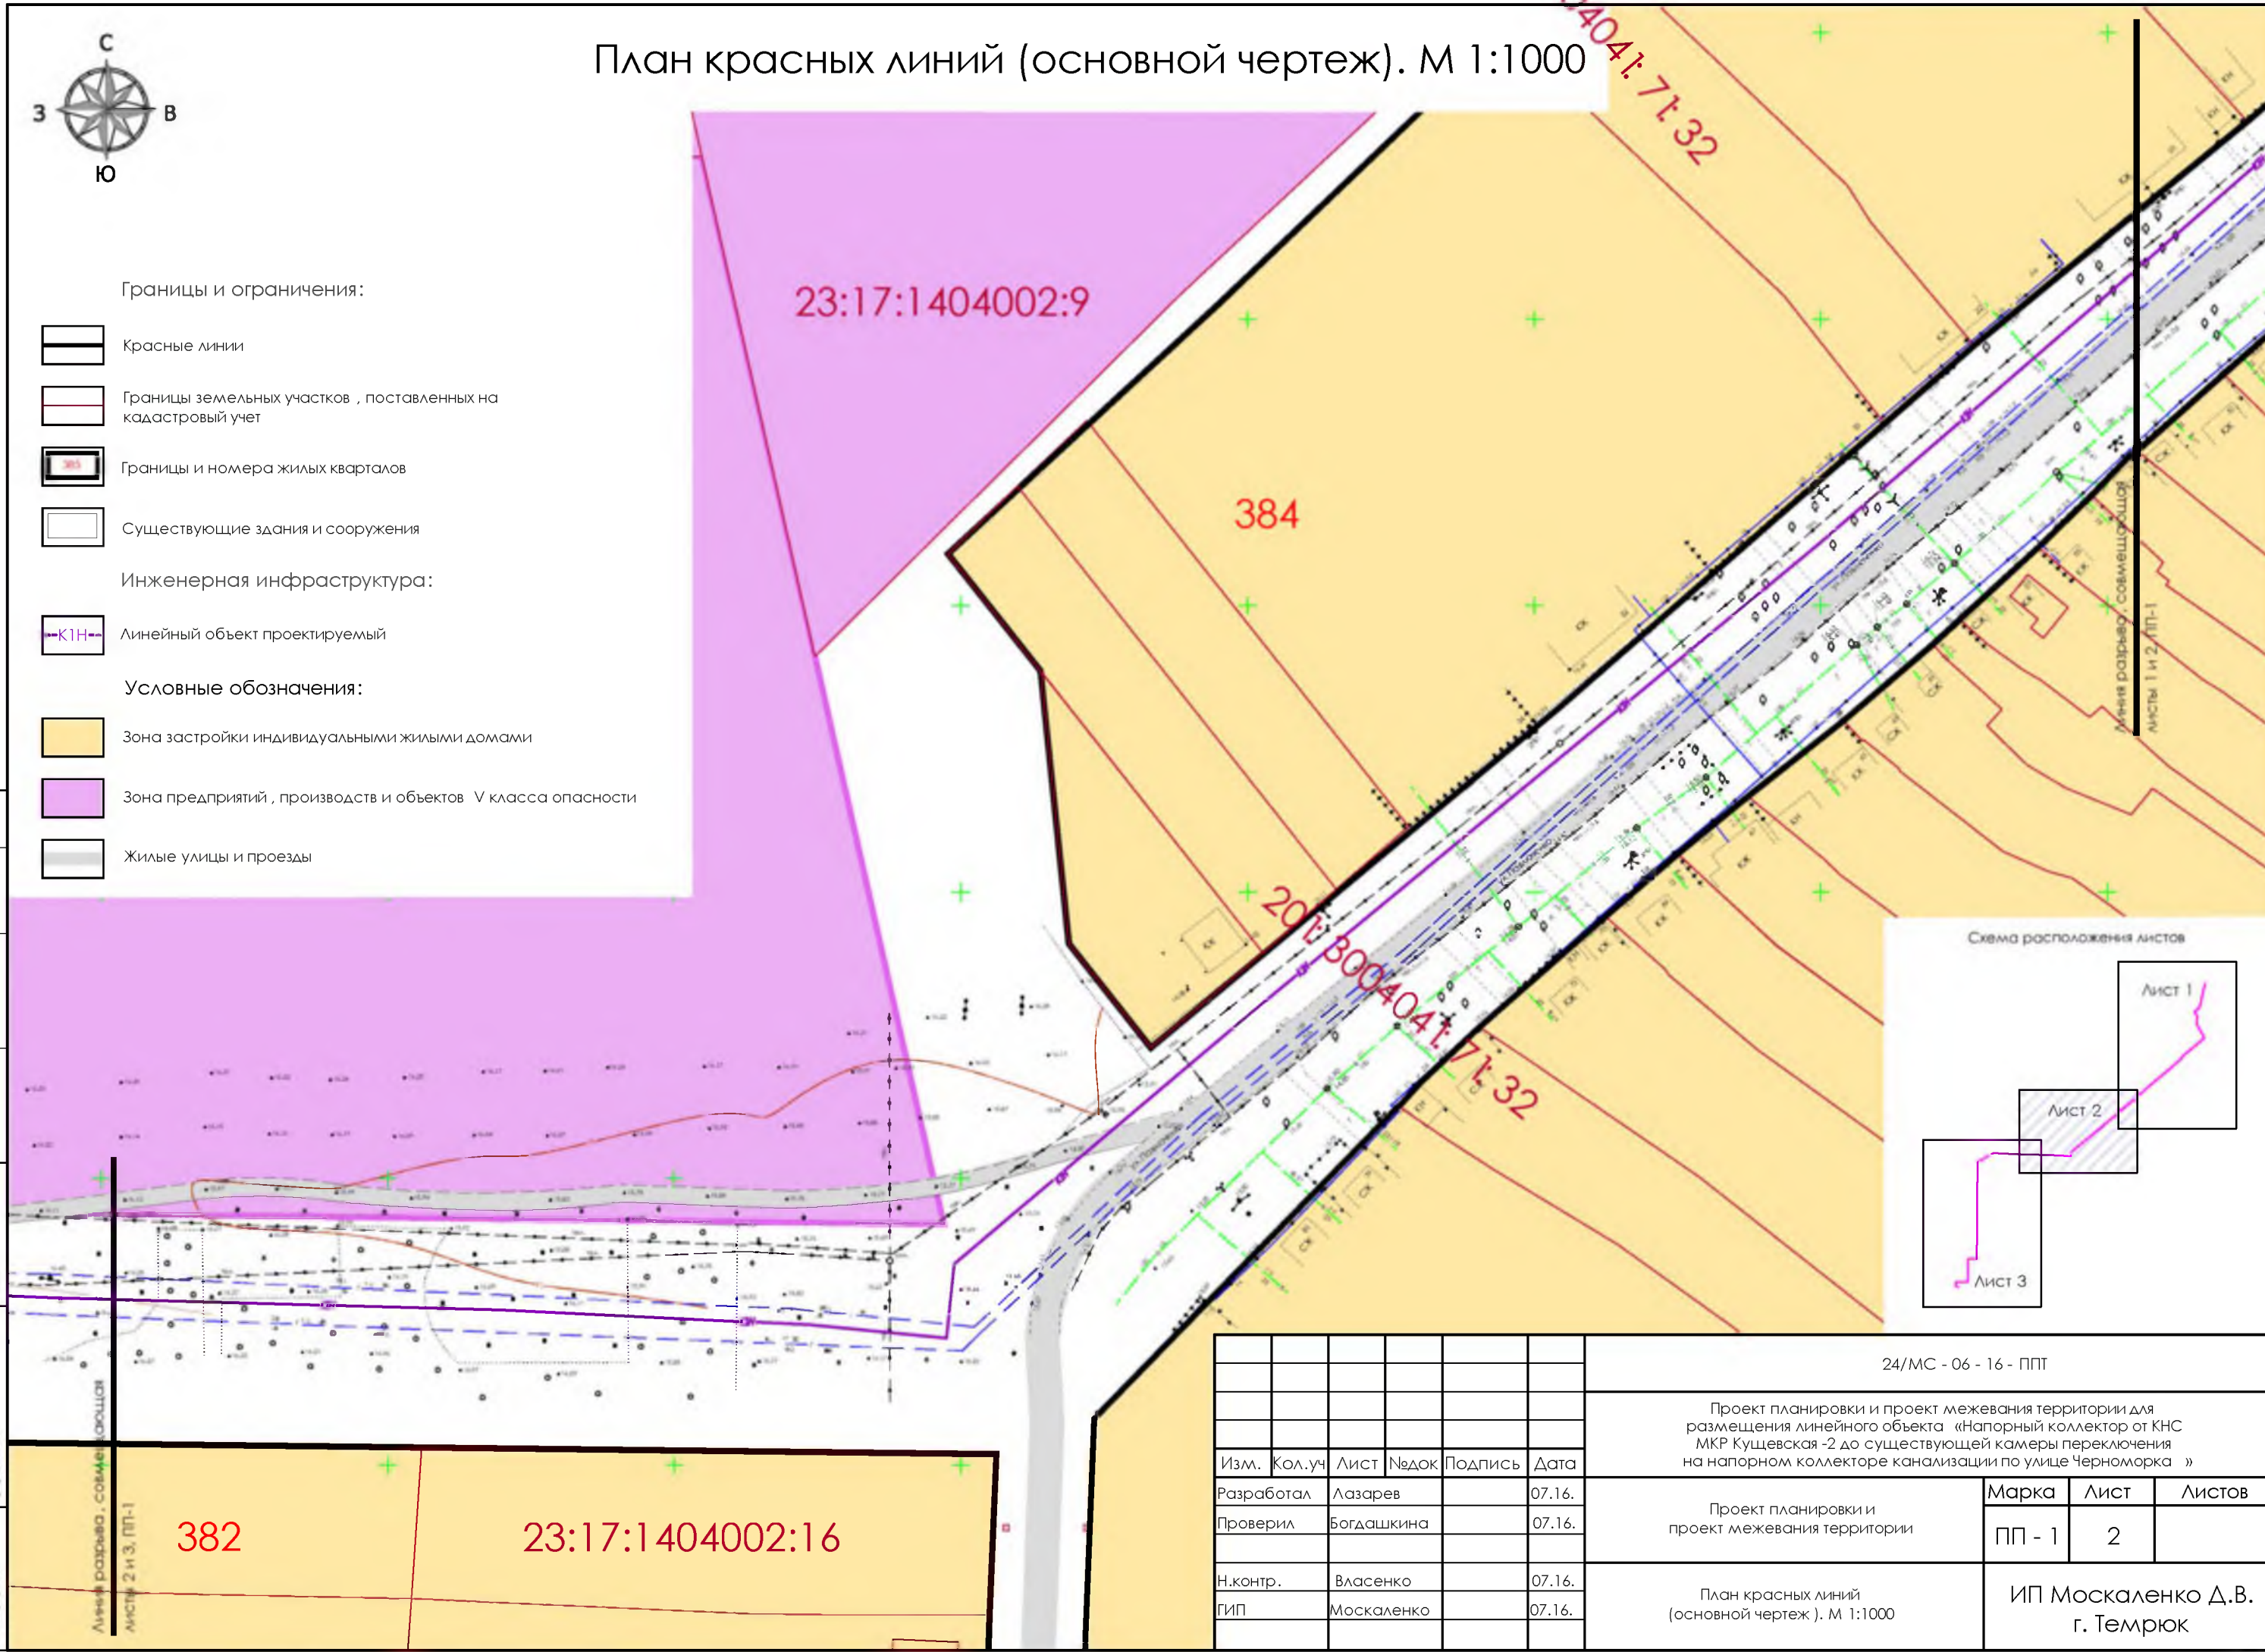


СОГЛАСОВАНО

ИНВ. №	ПОДП. И	ВЗОМ. ИНВ.
ПОДЛ.	ДАТА	№

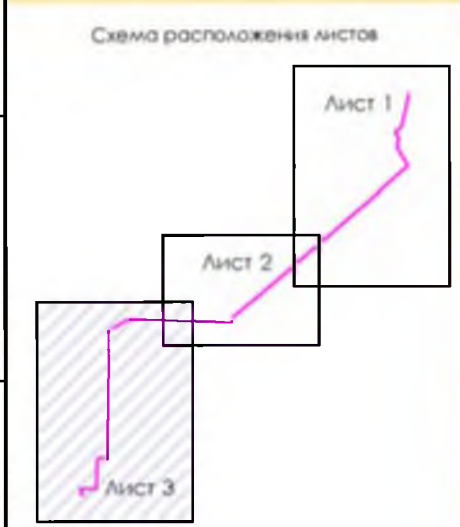


План красных линий (основной чертеж). М 1:1000

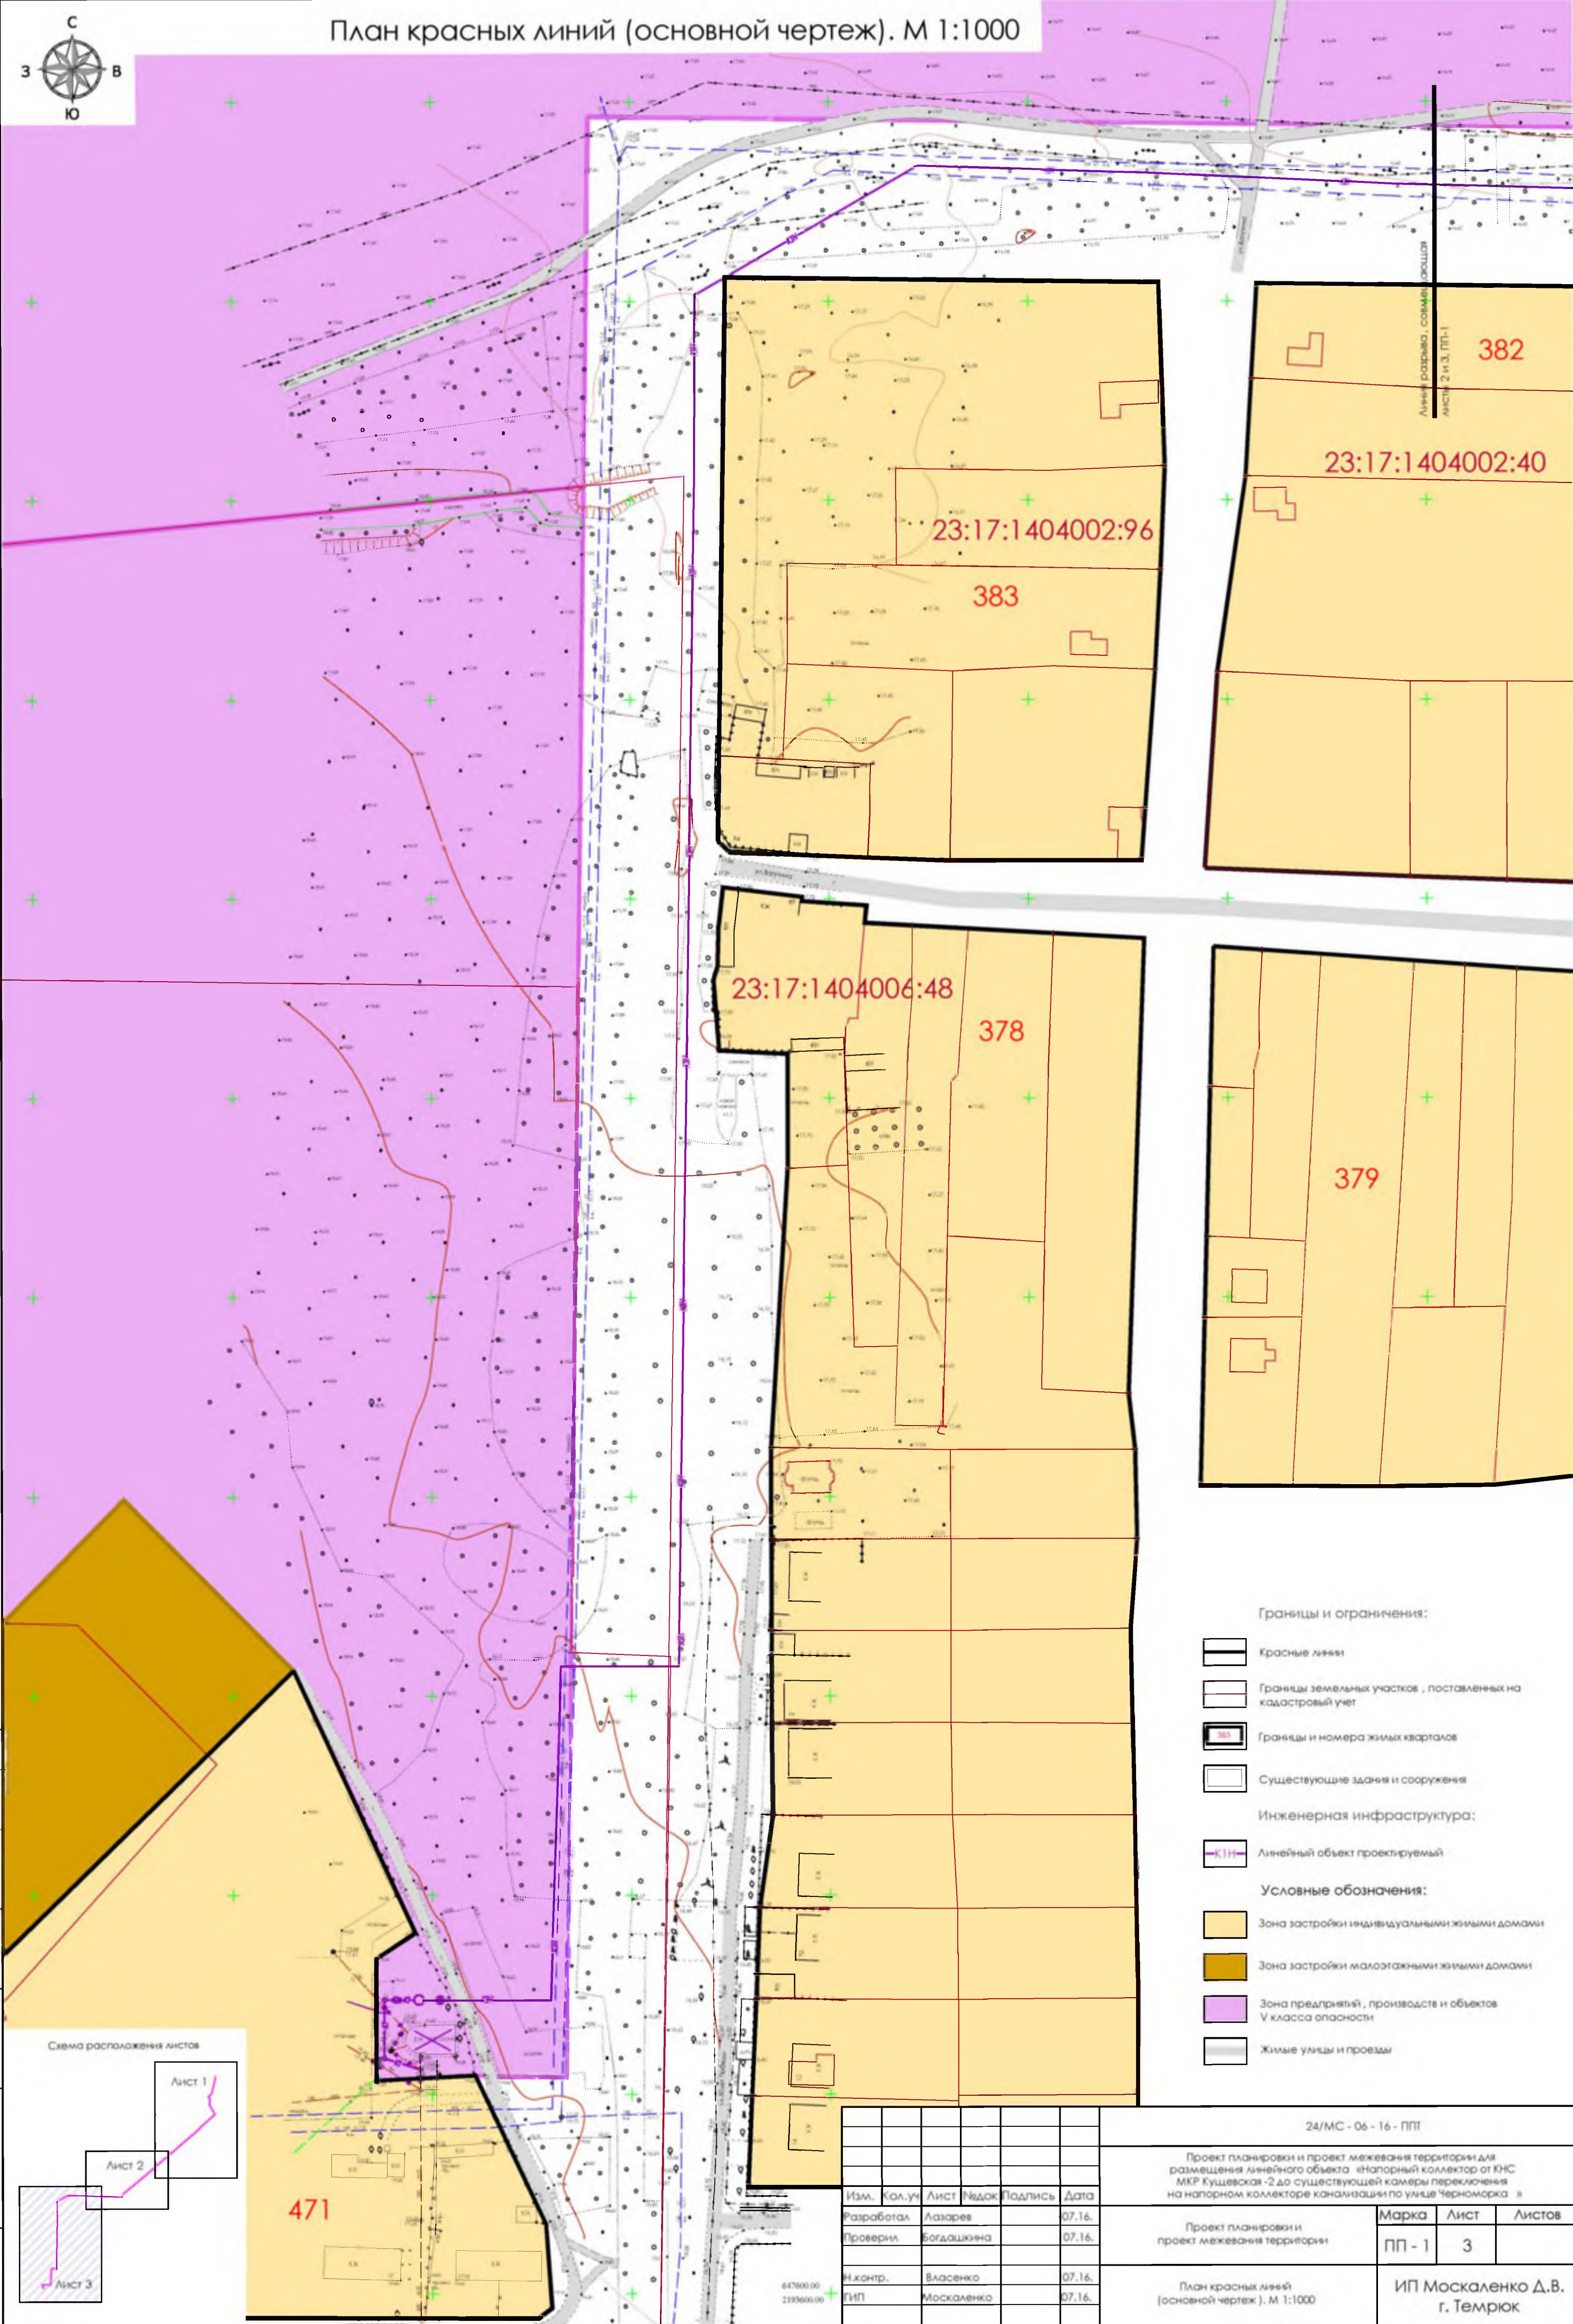

Границы и ограничения:

- Красные линии
- Границы земельных участков, поставленных на кадастровый учет
- Границы и номера жилых кварталов
- Существующие здания и сооружения
- Инженерная инфраструктура:
 - Линейный объект проектируемый
- Условные обозначения:
 - Зона застройки индивидуальными жилыми домами
 - Зона застройки малоэтажными жилыми домами
 - Зона предприятий, производств и объектов V класса опасности
 - Жилые улицы и проезды

24/МС - 06 - 16 - ПП			
Проект планировки и проект межевания территории для размещения линейного объекта «Напорный коллектор от КНС МКР Кушевская-2 до существующей камеры переключения на напорном коллекторе канализации по улице Черноморка»			
Изм.	Кол.уч.	Лист	Подпись
Разработал	Лазарев	07.16.	
Проверил	Богданкина	07.16.	
И.контр.	Власенко	07.16.	
ГИП	Москаленко	07.16.	
Проект планировки и проект межевания территории		Марка	Лист
		ПП - 1	3
План красных линий (основной чертеж). М 1:1000		ИП Москаленко Д.В. г. Темрюк	

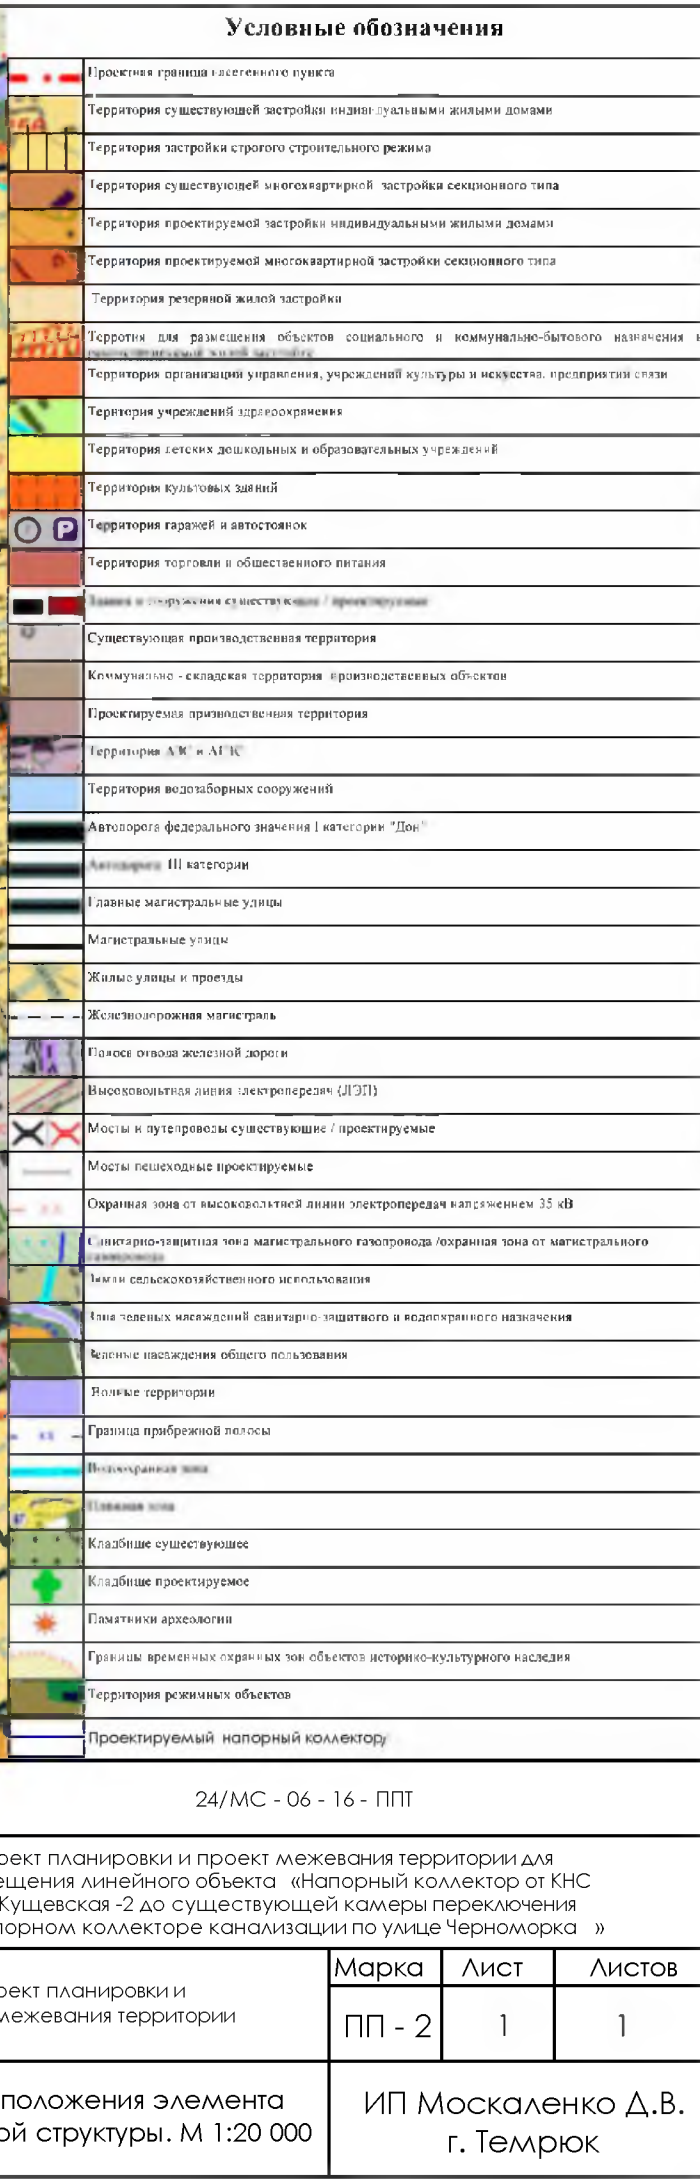

ИНВ. №	ПОДП. И	ВЗОМ. ИНВ.			
ПОДЛ.	ДАТА	№			

						24/МС - 06 - 16 - ППТ			
						Проект планировки и проект межевания территории для размещения линейного объекта «Напорный коллектор от КНС МКР Кушевская -2 до существующей камеры переключения на напорном коллекторе канализации по улице Черноморка »			
Изм.	Кол.уч	Лист	Недок	Подпись	Дата	Проект планировки и проект межевания территории	Марка	Лист	Листов
Разработал		Лазарев			07.16.		ПП - 2	1	1
Проверил		Богдашкина			07.16.				
Н.контр.		Власенко			07.16.	Схема расположения элемента планировочной структуры. М 1:20 000	ИП Москаленко Д.В. г. Темрюк		
ИП		Москаленко			07.16.				

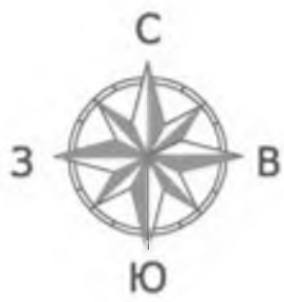


Схема использования территории в период подготовки проекта планировки. М 1:1000

Границы и ограничения:



- Красные линии
- Границы земельных участков, поставленных на кадастровый учет
- Существующие здания и сооружения

Инженерная инфраструктура:

- Линейный объект проектируемый

Условные обозначения:

- Ж-1Б Зона застройки индивидуальными жилыми домами с содержанием домашнего скота и птицы
- ИТ-2 Зона транспортной инфраструктуры
- Зоны ограничений
 - Зона действия ограничений по условиям охраны водных объектов
 - Санитарно-защитные зоны
 - Зона затопления Р=1%

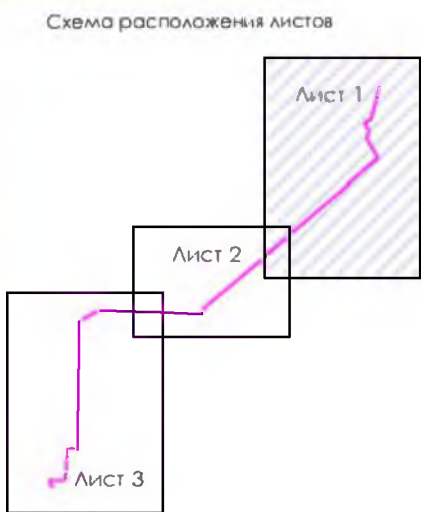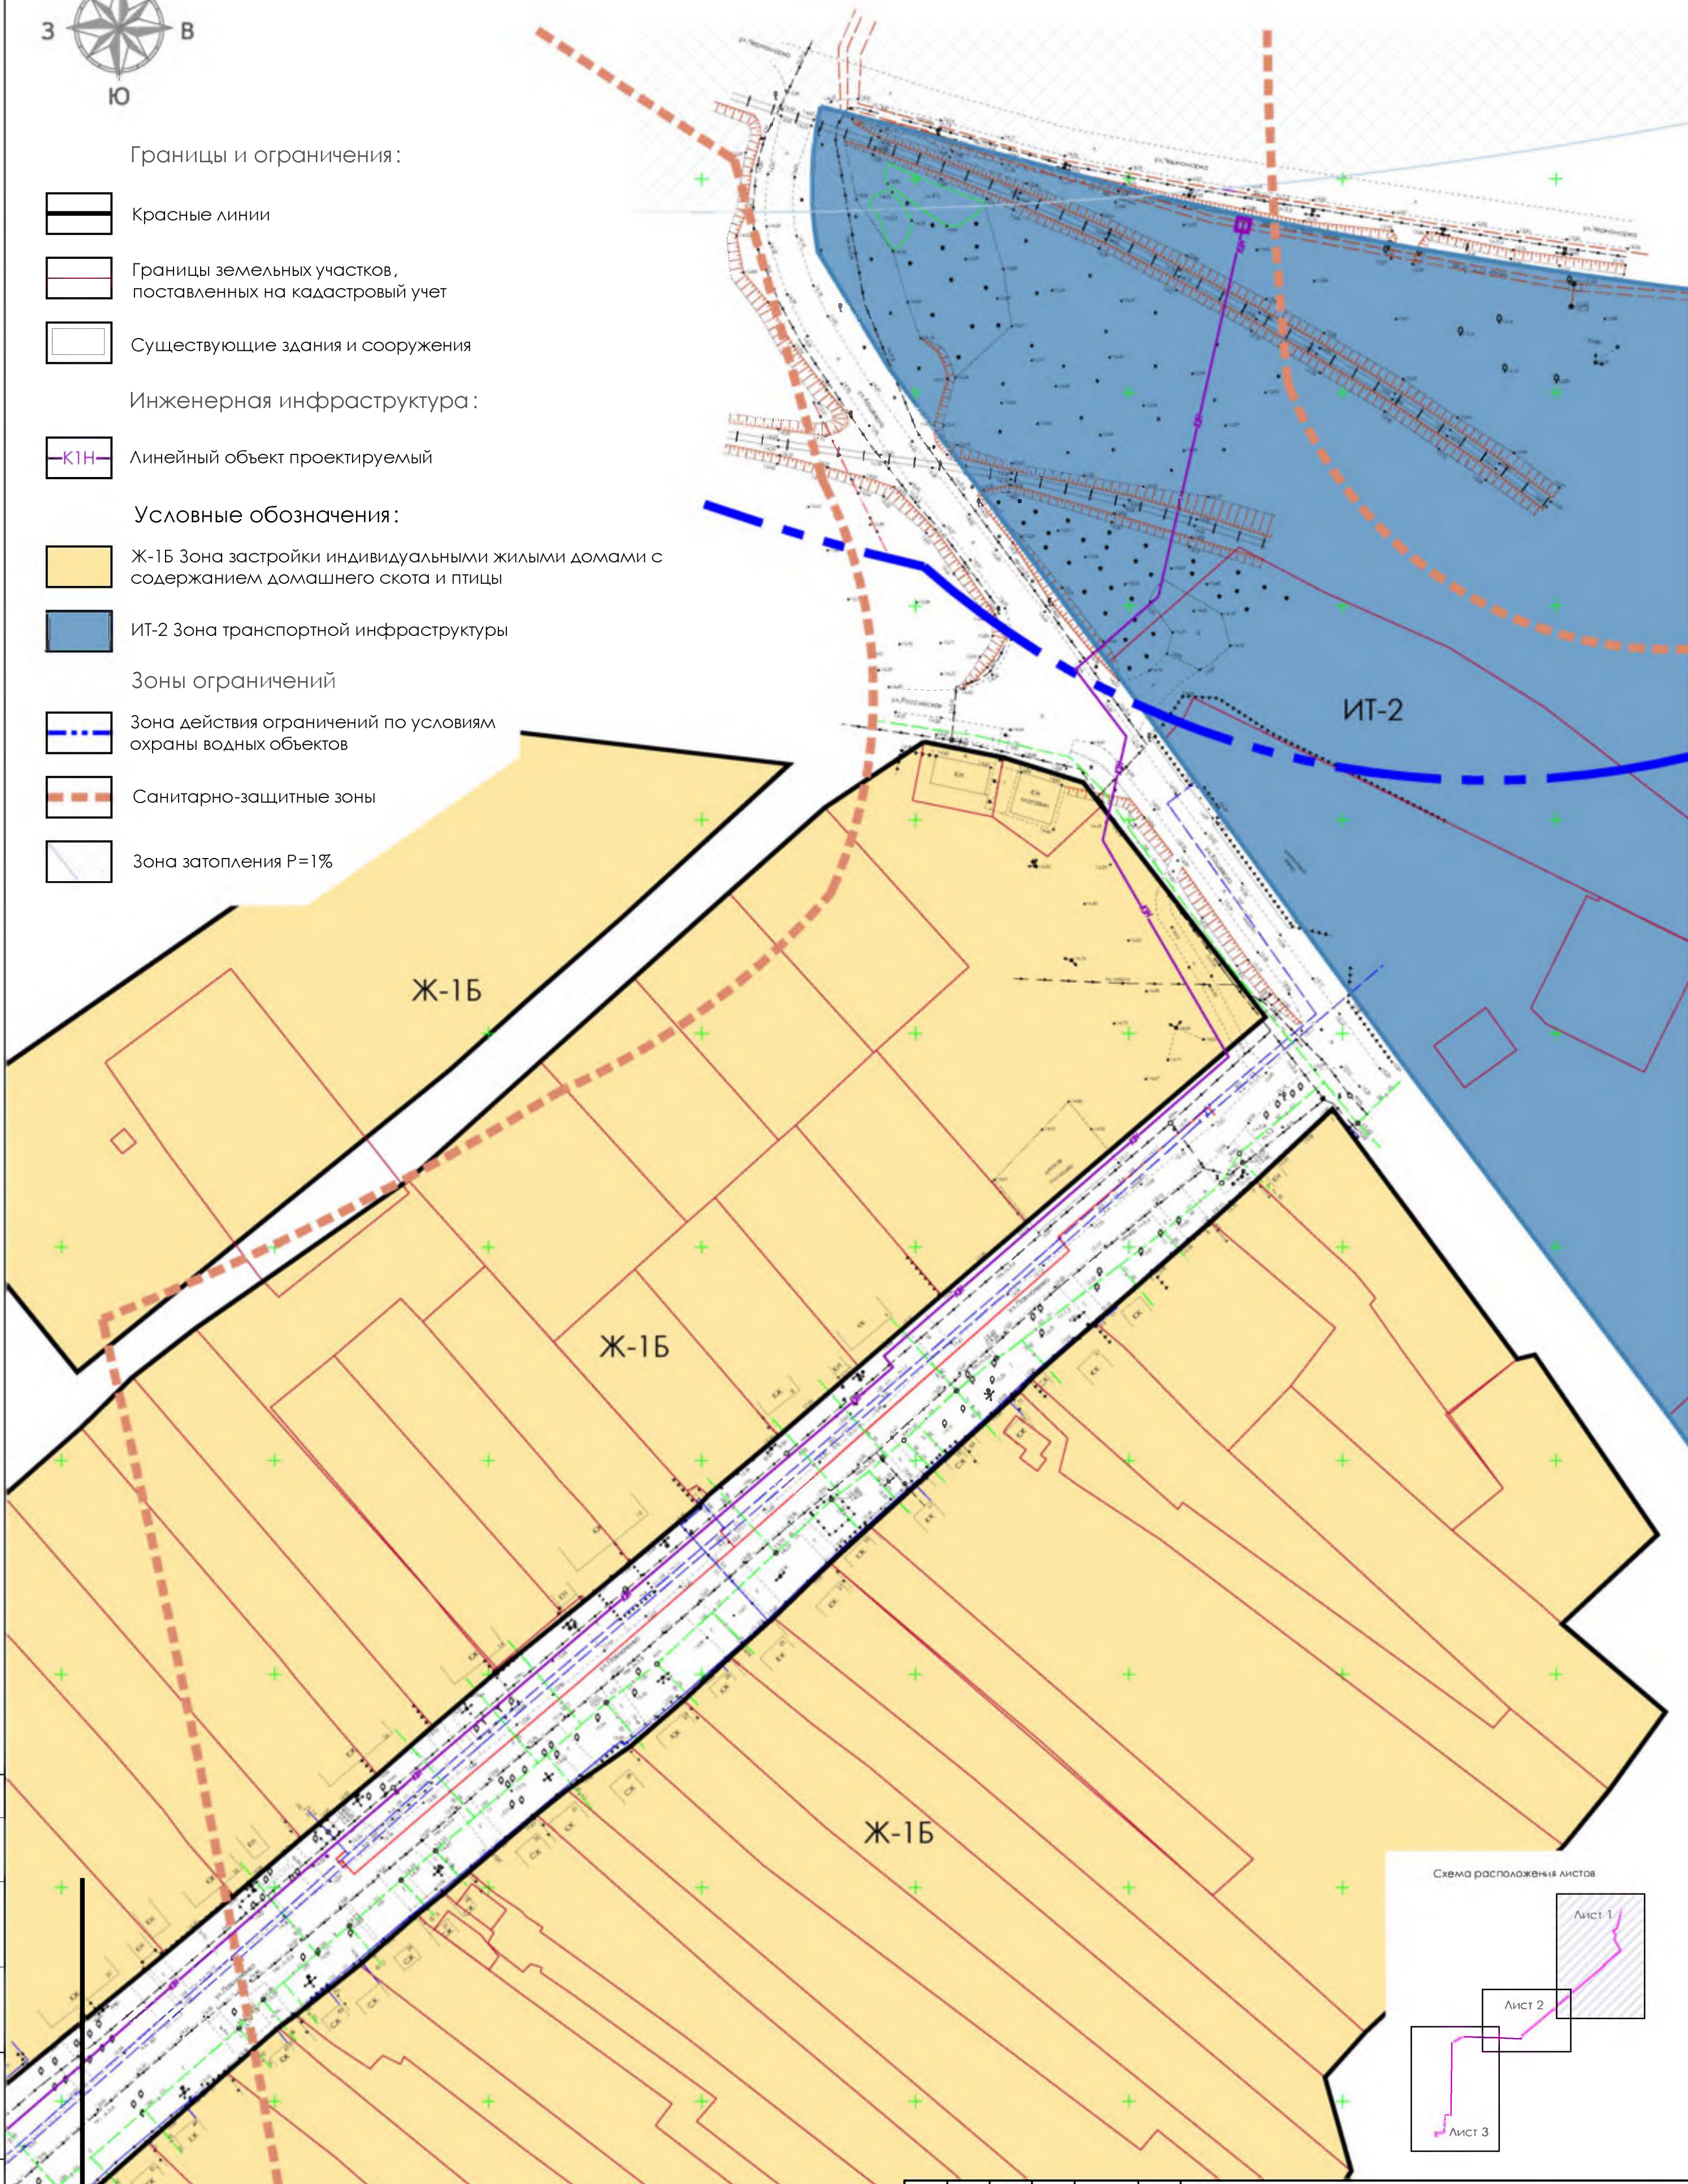

СОГЛАСОВАНО			
Инв. №	Подп. и	Взам. инв.	№
ПОДЛ.	ДАТА	№	

						24/МС - 06 - 16 - ППТ			
						Проект планировки и проект межевания территории для размещения линейного объекта «Напорный коллектор от КНС МКР Куцевская -2 до существующей камеры переключения на напорном коллекторе канализации по улице Черноморка»			
Изм.	Кол.уч.	Лист	№ док	Подпись	Дата				
Разработал		Лазарев			07.16.	Проект планировки и проект межевания территории	Марка	Лист	Листов
Проверил		Богданкина			07.16.		ПП - 3	1	3
Н.контр.		Власенко			07.16.	Схема использования территории в период подготовки проекта планировки . М 1:1000	ИП Москаленко Д.В. г. Темрюк		
ГИП		Москаленко			07.16.				


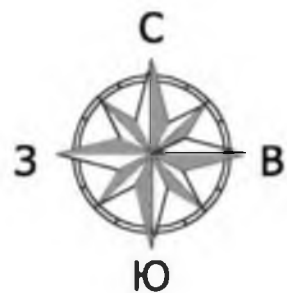


Схема использования территории в период подготовки проекта планировки. М 1:1000

Границы и ограничения:



Красные линии

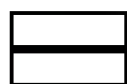

Границы земельных участков,
поставленных на кадастровый учет



Существующие здания и сооружения

Инженерная инфраструктура:



Линейный объект проектируемый

Условные обозначения:



Ж-15 Зона застройки индивидуальными жилыми домами с
содержанием домашнего скота и птицы



П-5 Зона предприятий, производств и объектов V класса
опасности, СЗЗ-50 м


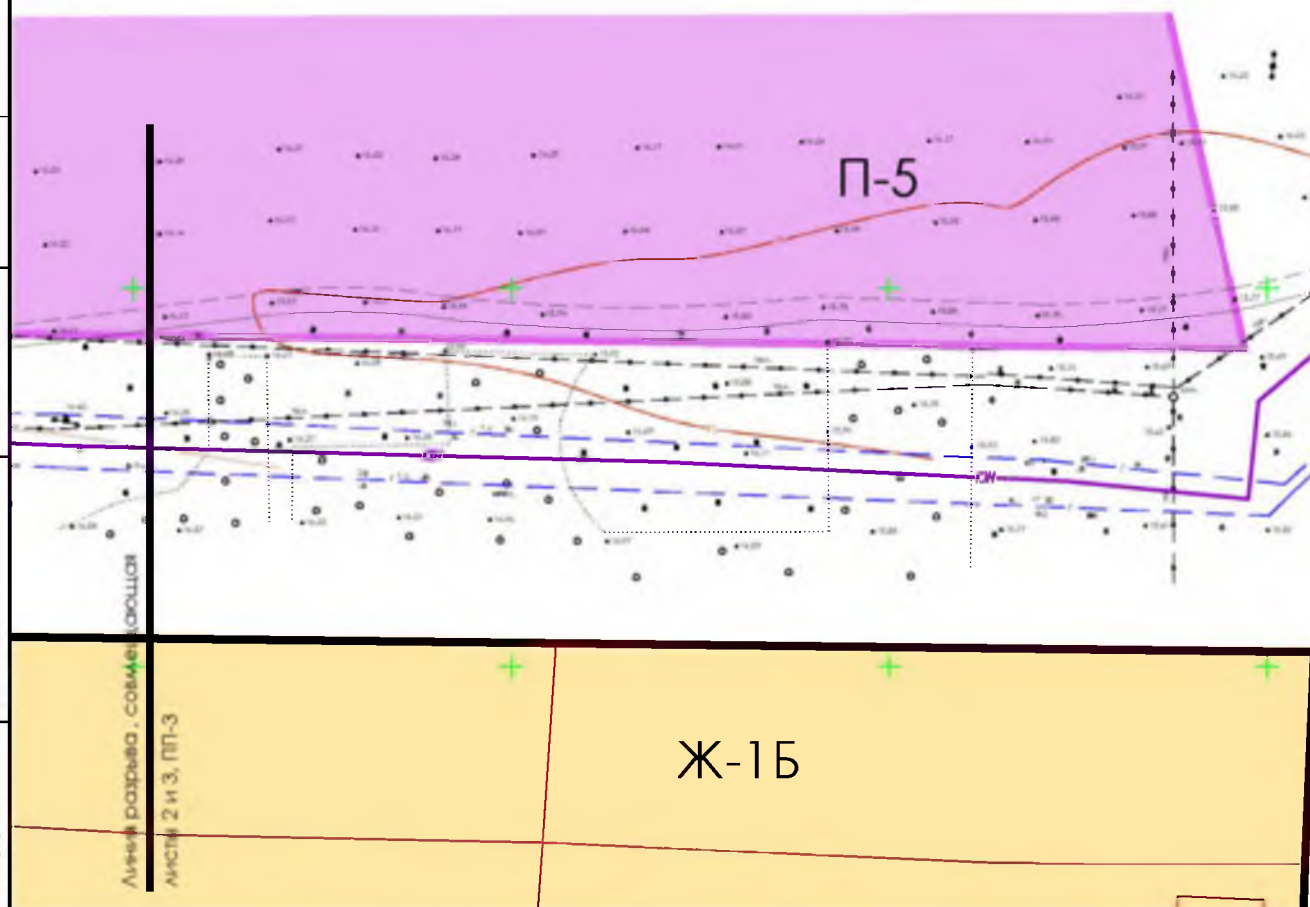


Схема расположения листов

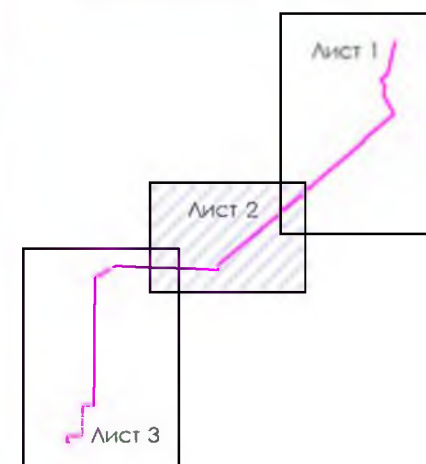

Изм.	Кол.уч.	Лист	Недок	Подпись	Дата
Разработал		Лазарев			07.16.
Проверил		Богдашкина			07.16.
Н.контр.		Власенко			07.16.
ГИП		Москаленко			07.16.

24/МС - 06 - 16 - ППТ

Проект планировки и проект межевания территории для
размещения линейного объекта «Напорный коллектор от КНС
МКР Кушевская -2 до существующей камеры переключения
на напорном коллекторе канализации по улице Черноморка »

Проект планировки и
проект межевания территории

Марка	Лист	Листов
ПП - 3	2	

Схема использования территории в период
подготовки проекта планировки . М 1:1000

ИП Москаленко Д.В.
г. Темрюк


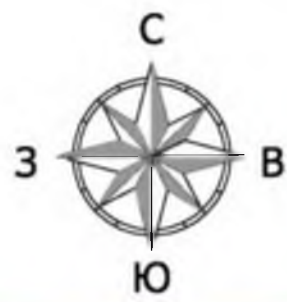


Схема использования территории в период подготовки проекта планировки. М 1:1000

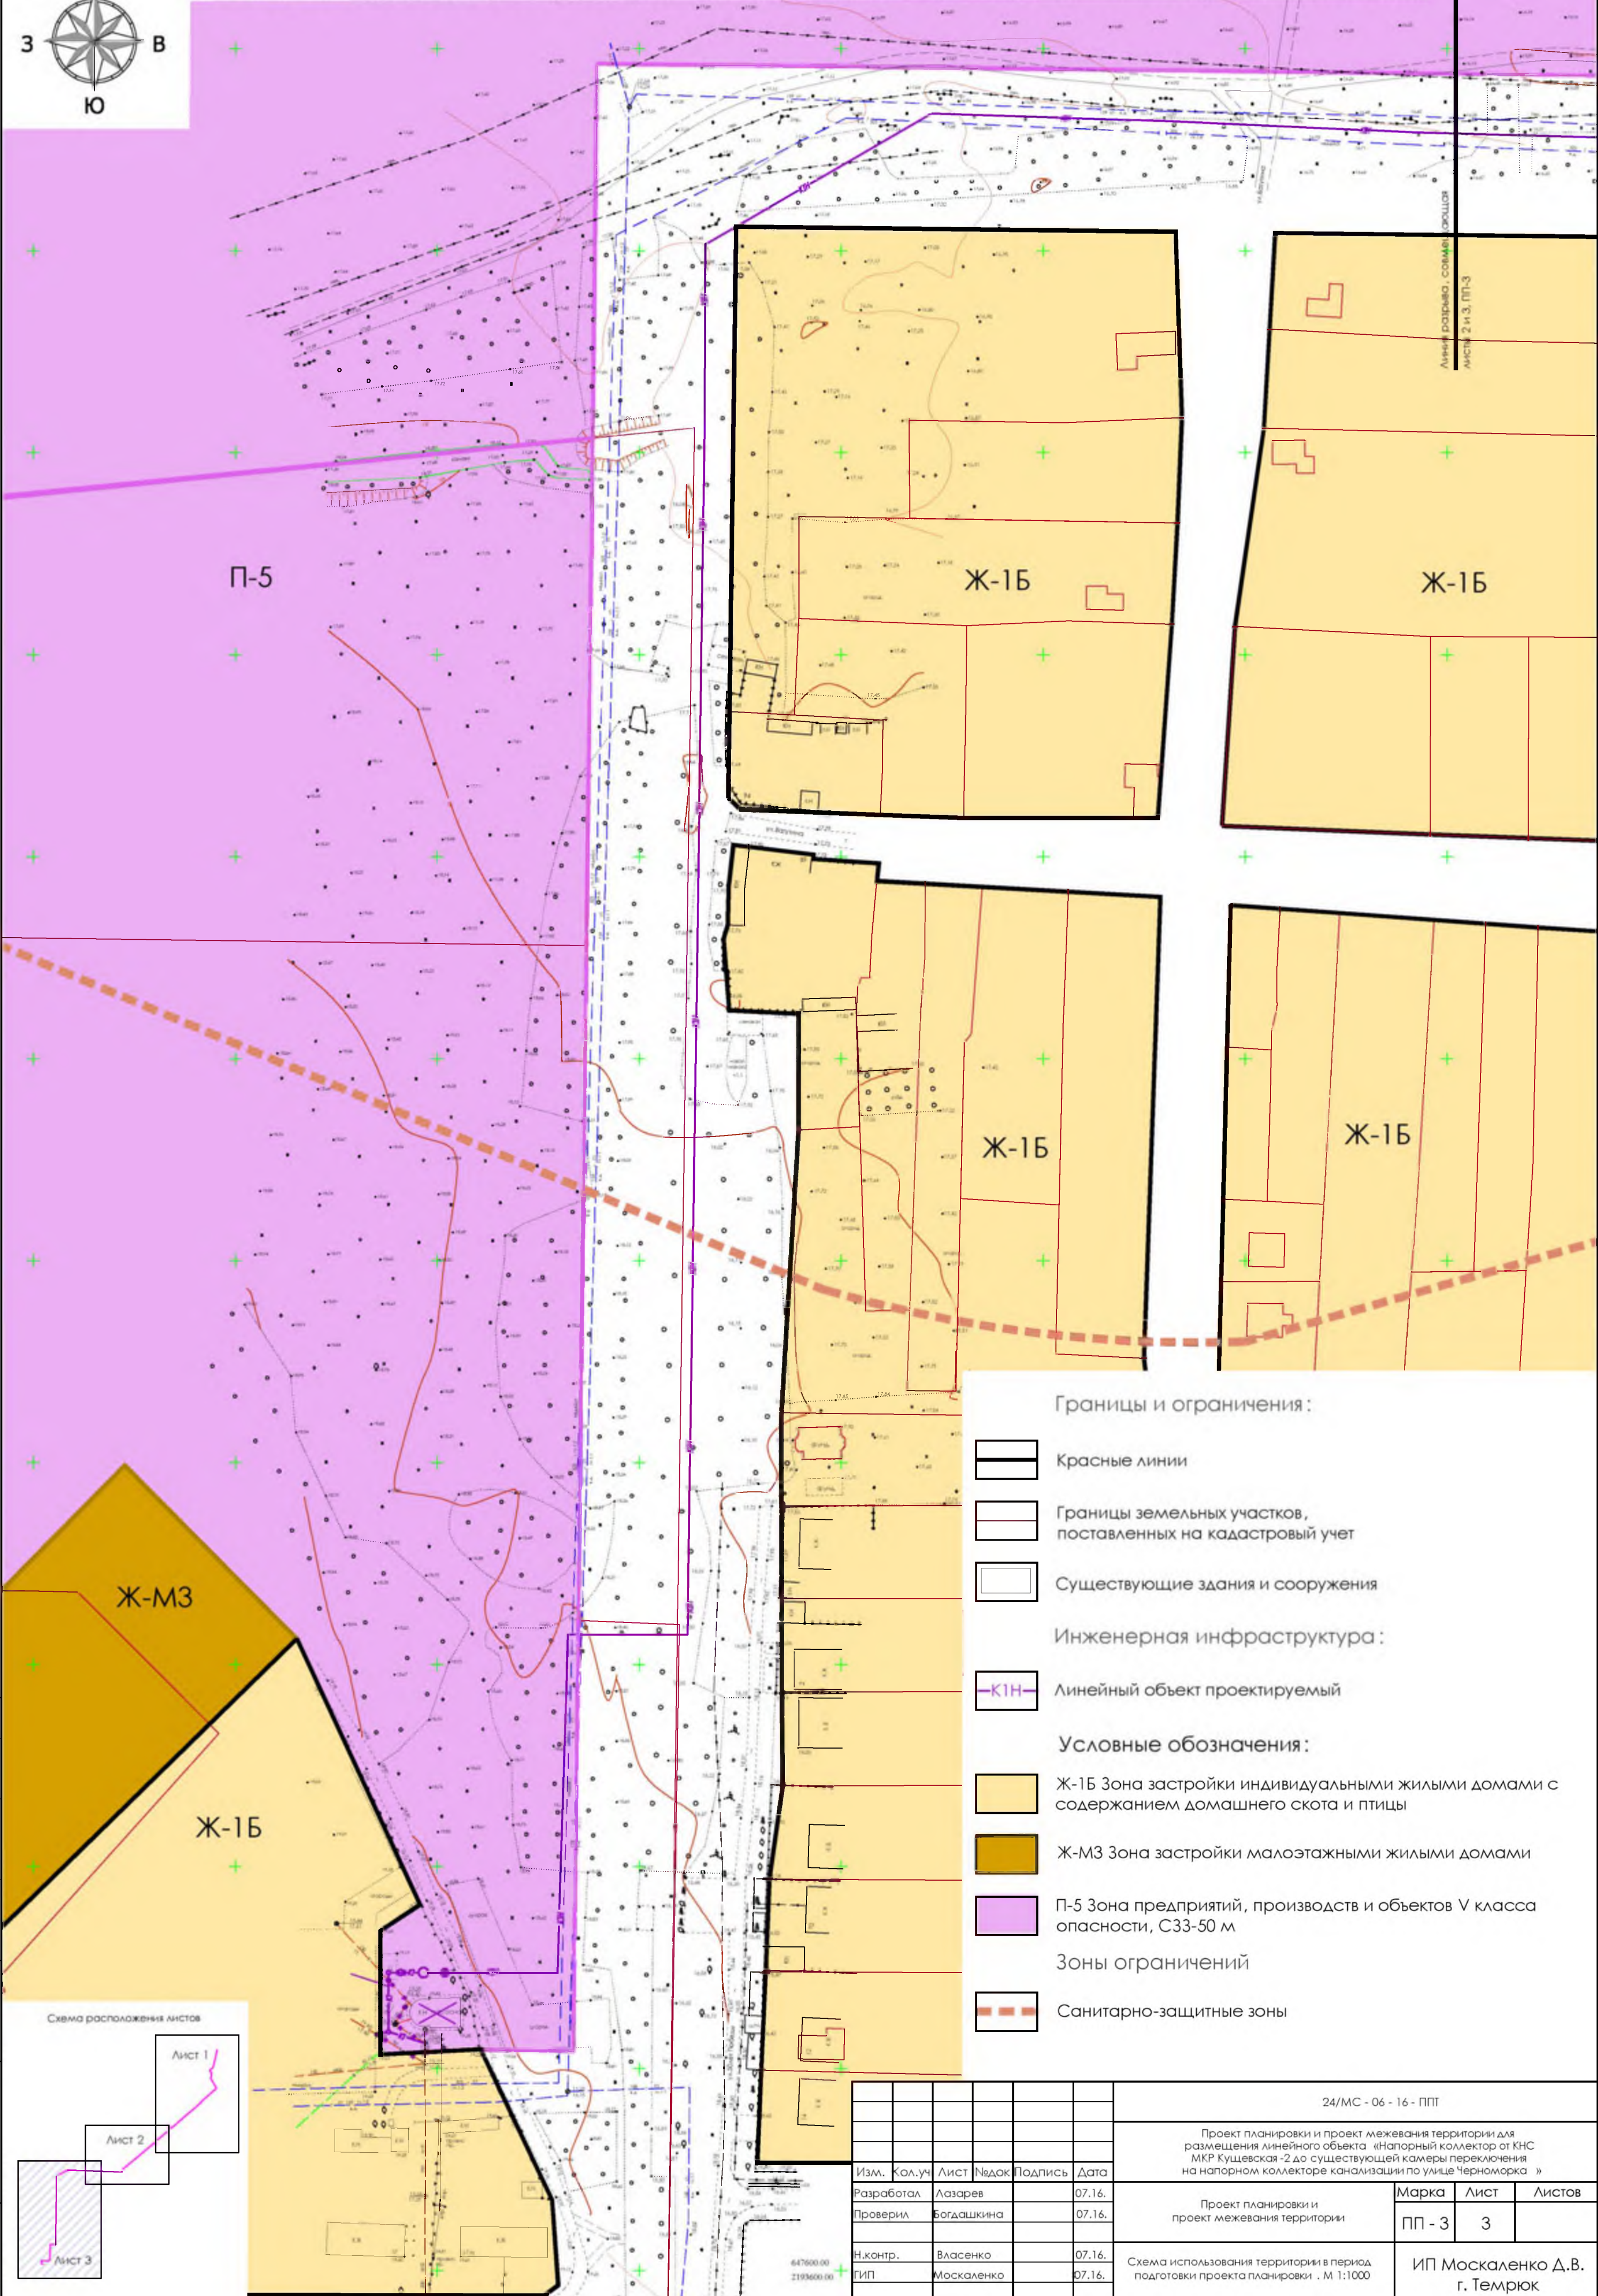

Границы и ограничения:

- Красные линии
- Границы земельных участков, поставленных на кадастровый учет
- Существующие здания и сооружения


Инженерная инфраструктура:

- Линейный объект проектируемый

Условные обозначения:

- Ж-15 Зона застройки индивидуальными жилыми домами с содержанием домашнего скота и птицы
- Ж-М3 Зона застройки малоэтажными жилыми домами
- П-5 Зона предприятий, производств и объектов V класса опасности, С33-50 м
- Зоны ограничений
- Санитарно-защитные зоны

Схема расположения листов

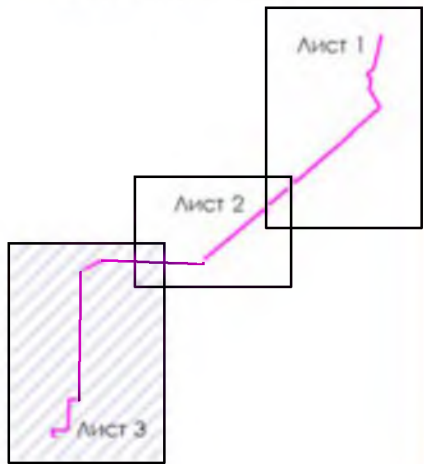

24/МС - 06 - 16 - ППТ					
Проект планировки и проект межевания территории для размещения линейного объекта «Напорный коллектор от КНС МКР Кушевская-2 до существующей камеры переключения на напорном коллекторе канализации по улице Черноморка»					
Изм.	Кол.уч.	Лист	№док	Подпись	Дата
Разработал		Лазарев			07.16.
Проверил		Богданкина			07.16.
Н.контр.		Власенко			07.16.
ГИП		Москаленко			07.16.
Проект планировки и проект межевания территории				Марка	Лист
				ПП - 3	3
Схема использования территории в период подготовки проекта планировки, М 1:1000				ИП Москаленко Д.В. г. Темрюк	

Согласовано

Инв. №	Подп. и	Взам. инв.
ПОДЛ.	Дата	№

Схема организации улично-дорожной сети. М 1:2000



Границы и ограничения:

- Красные линии
- Границы земельных участков, поставленных на кадастровый учет
- Существующие здания и сооружения

Инженерная инфраструктура:


- Линейный объект проектируемый

Условные обозначения:

- Жилая зона
- Производственная зона
- Зона транспортной инфраструктуры
- Главные магистральные улицы
- Жилые улицы и проезды



Схема расположения листов

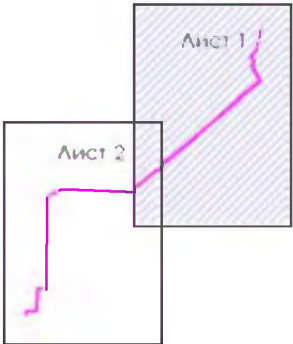

Согласовано

Инв. №	ПОДП. И	Взам. инв
ПОДЛ.	ДАТА	№

Линия разрыва, совмещающая
листы 1 и 2, ПП-4

						24/МС - 06 - 16 - ППТ		
						Проект планировки и проект межевания территории для размещения линейного объекта «Напорный коллектор от КНС МКР Кушевская -2 до существующей камеры переключения на напорном коллекторе канализации по улице Черноморка »		
Изм.	Кол.уч	Лист	Недок	Подпись	Дата	Проект планировки и проект межевания территории	Марка	Лист
Разработал	Лазарев				07.16.		ПП - 4	1
Проверил	Богдашкина				07.16.	Схема организации улично-дорожной сети. М 1:2000		2
Н.контр.	Власенко				07.16.		ИП Москаленко Д.В. г. Темрюк	
ГИП	Москаленко				07.16.			

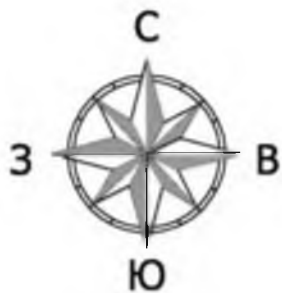


Схема организации улично-дорожной сети. М 1:2000

Границы и ограничения:

- Красные линии
- Границы земельных участков, поставленных на кадастровый учет
- Существующие здания и сооружения

Инженерная инфраструктура:

- Линейный объект проектируемый

Условные обозначения:

- Жилая зона
- Производственная зона
- Главные магистральные улицы
- Главные магистральные улицы (по генплану)
- Магистральные улицы
- Жилые улицы и проезды


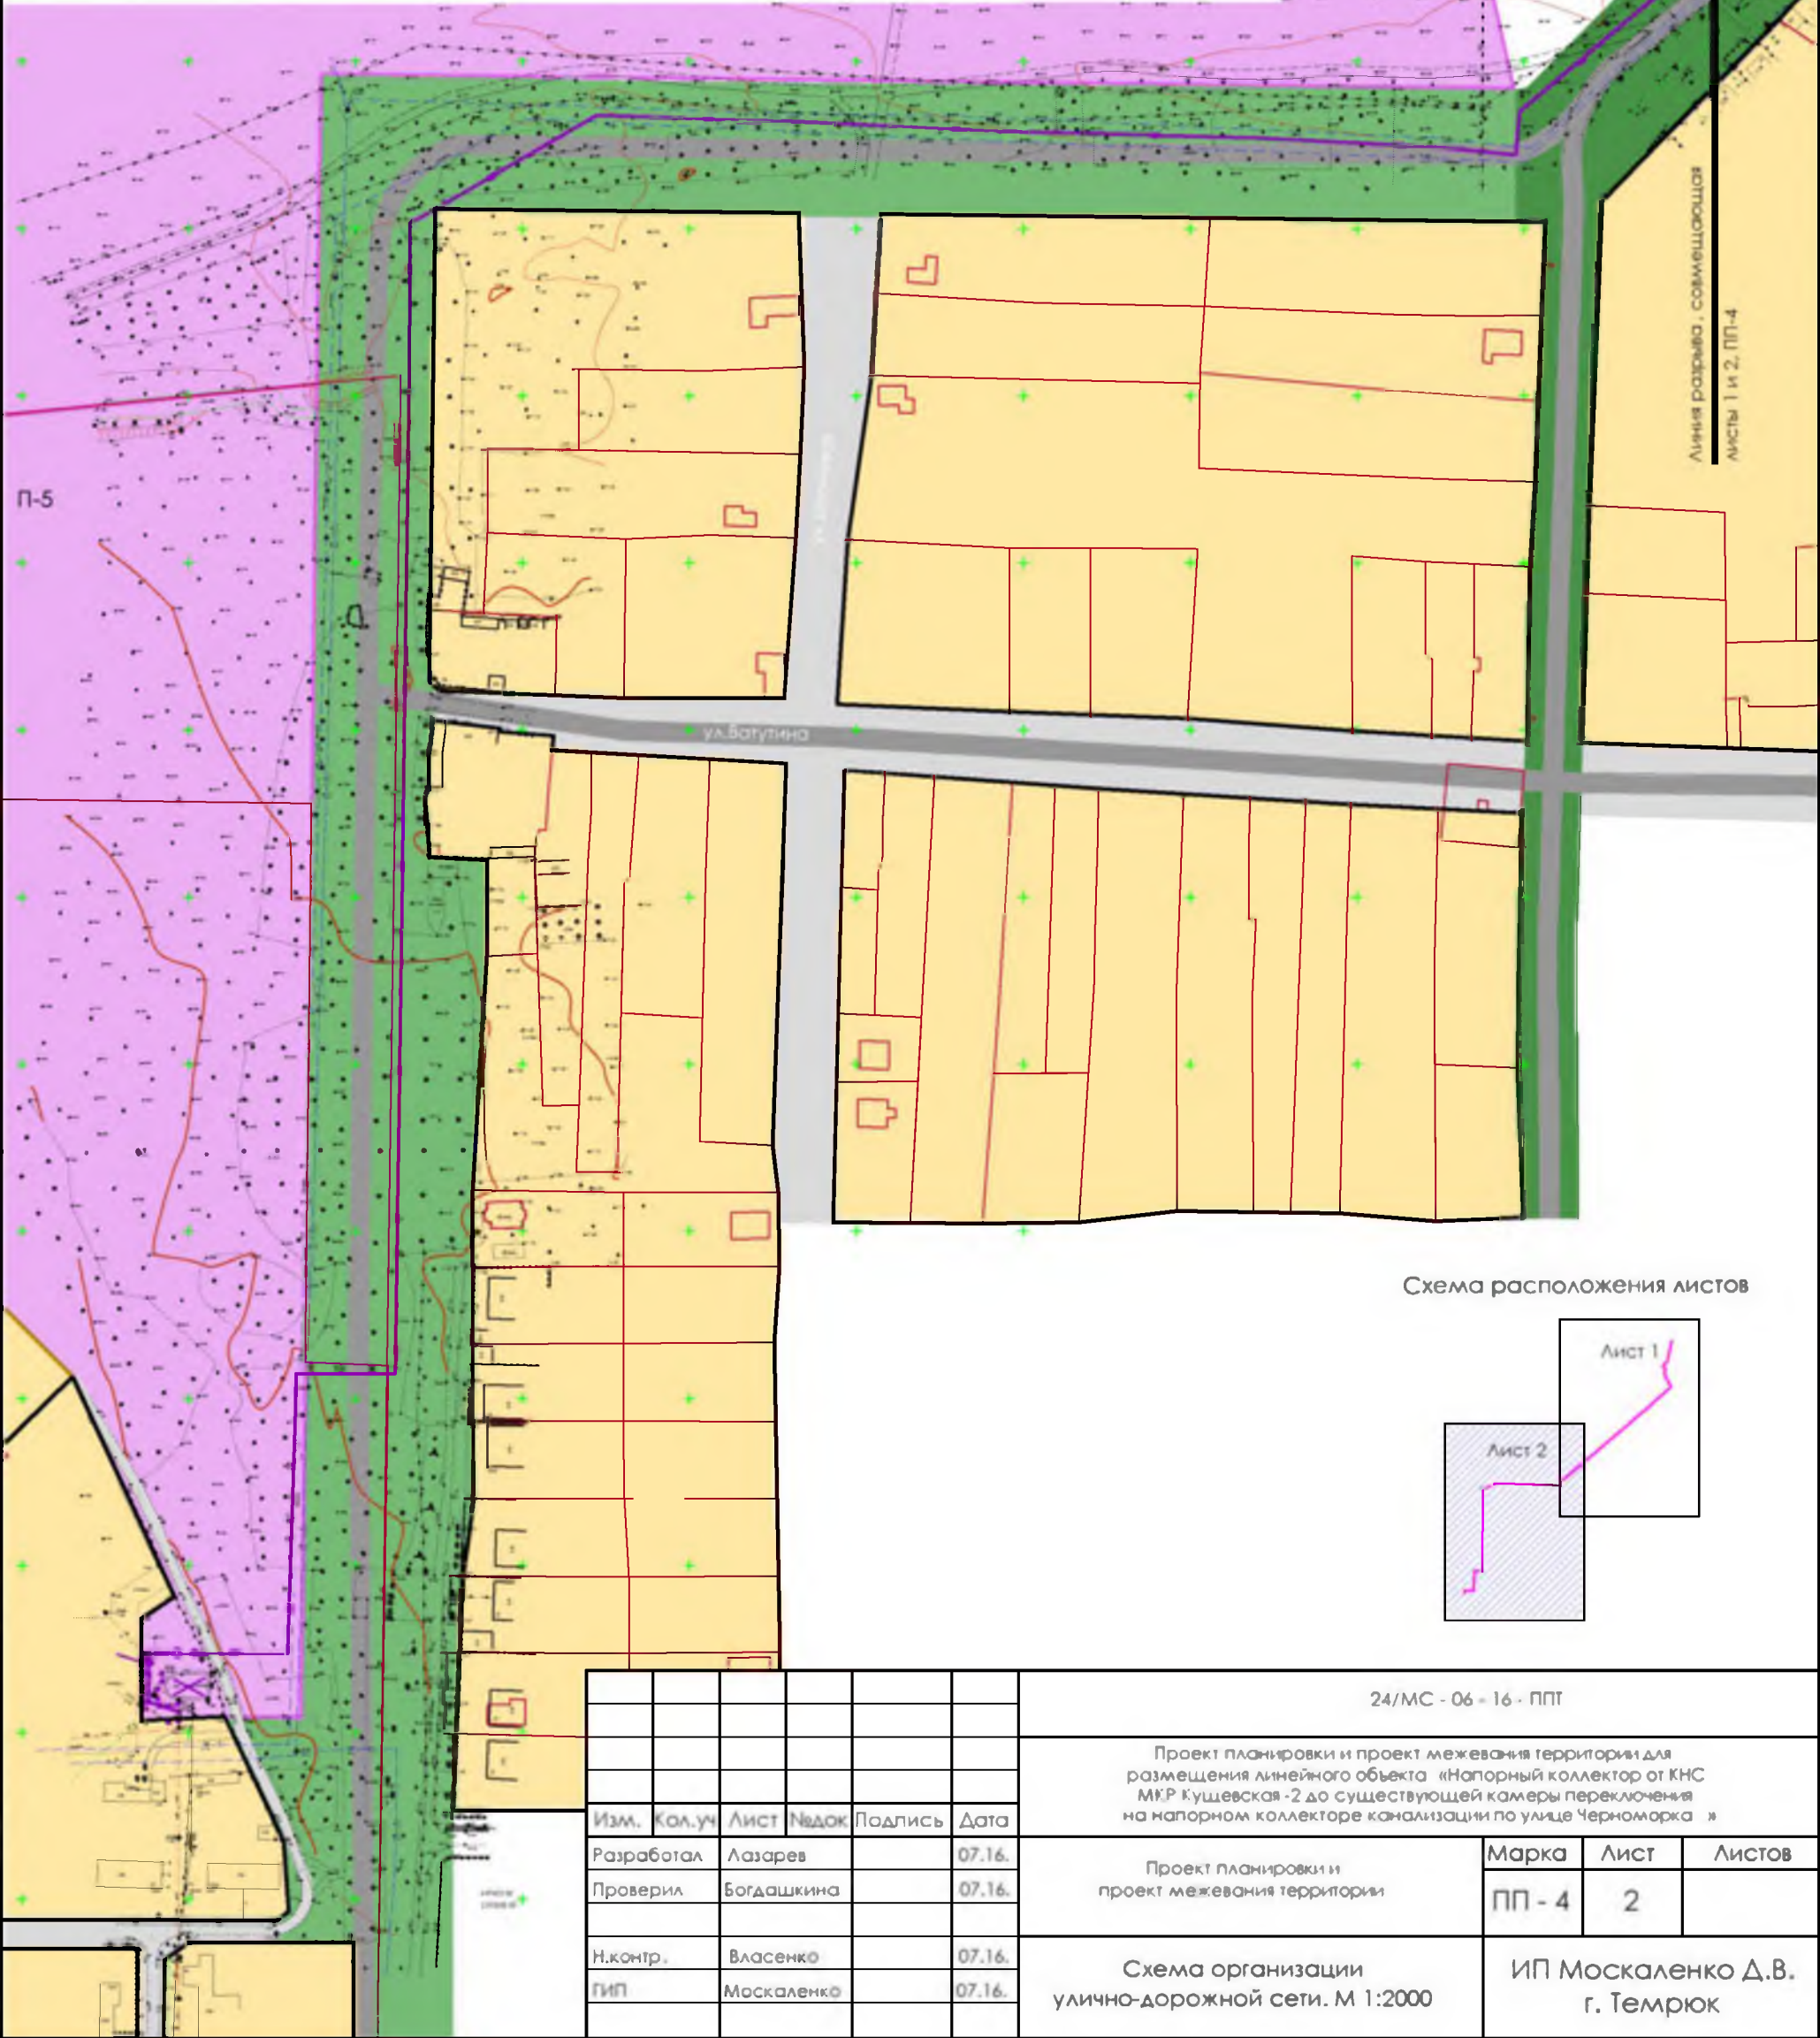


Схема расположения листов

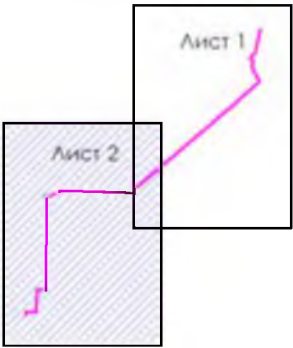

Согласовано

Инв. №	ПОДП. И	Взам. инв
ПОДЛ.	ДАТА	№

						24/МС - 06 - 16 - ППТ					
						Проект планировки и проект межевания территории для размещения линейного объекта «Напорный коллектор от КНС МКР Кушевская -2 до существующей камеры переключения на напорном коллекторе канализации по улице Черноморка »					
Изм.	Кол.уч	Лист	№док	Подпись	Дата	Проект планировки и проект межевания территории			Марка	Лист	Листов
Разработал	Лазарев				07.16.				ПП - 4	2	
Проверил	Богданкина				07.16.						
Н.контр.	Власенко				07.16.	Схема организации улично-дорожной сети. М 1:2000			ИП Москаленко Д.В. г. Темрюк		
Гип	Москаленко				07.16.						

Схема границ территорий объектов культурного наследия. М 1:4000



СОГЛАСОВАНО

Инв. №	Подп. и	Взам. инв.
подл.	дата	№

Условные обозначения :

- Жилые зоны
- Зона транспортной инфраструктуры
- Производственные зоны
- Зона рекреационного назначения
- Памятники археологии

Границы и ограничения :

- Граница населенного пункта
- Красные линии
- Границы земельных участков , поставленных на кадастровый учет
- Существующие здания и сооружения
- Инженерная инфраструктура :
 - Линейный объект проектируемый
- Зоны ограничений :
 - Граница временной охранной зоны памятника археологии


24/МС - 06 - 16 - ППТ

Проект планировки и проект межевания территории для размещения линейного объекта «Напорный коллектор от КНС МКР Кушевская -2 до существующей камеры переключения на напорном коллекторе канализации по улице Черноморка »


Проект планировки и проект межевания территории

Схема границ территорий объектов культурного наследия . М 1:4000

Марка	Лист	Листов
ПП - 5	1	1
ИП Москаленко Д.В. г. Темрюк		

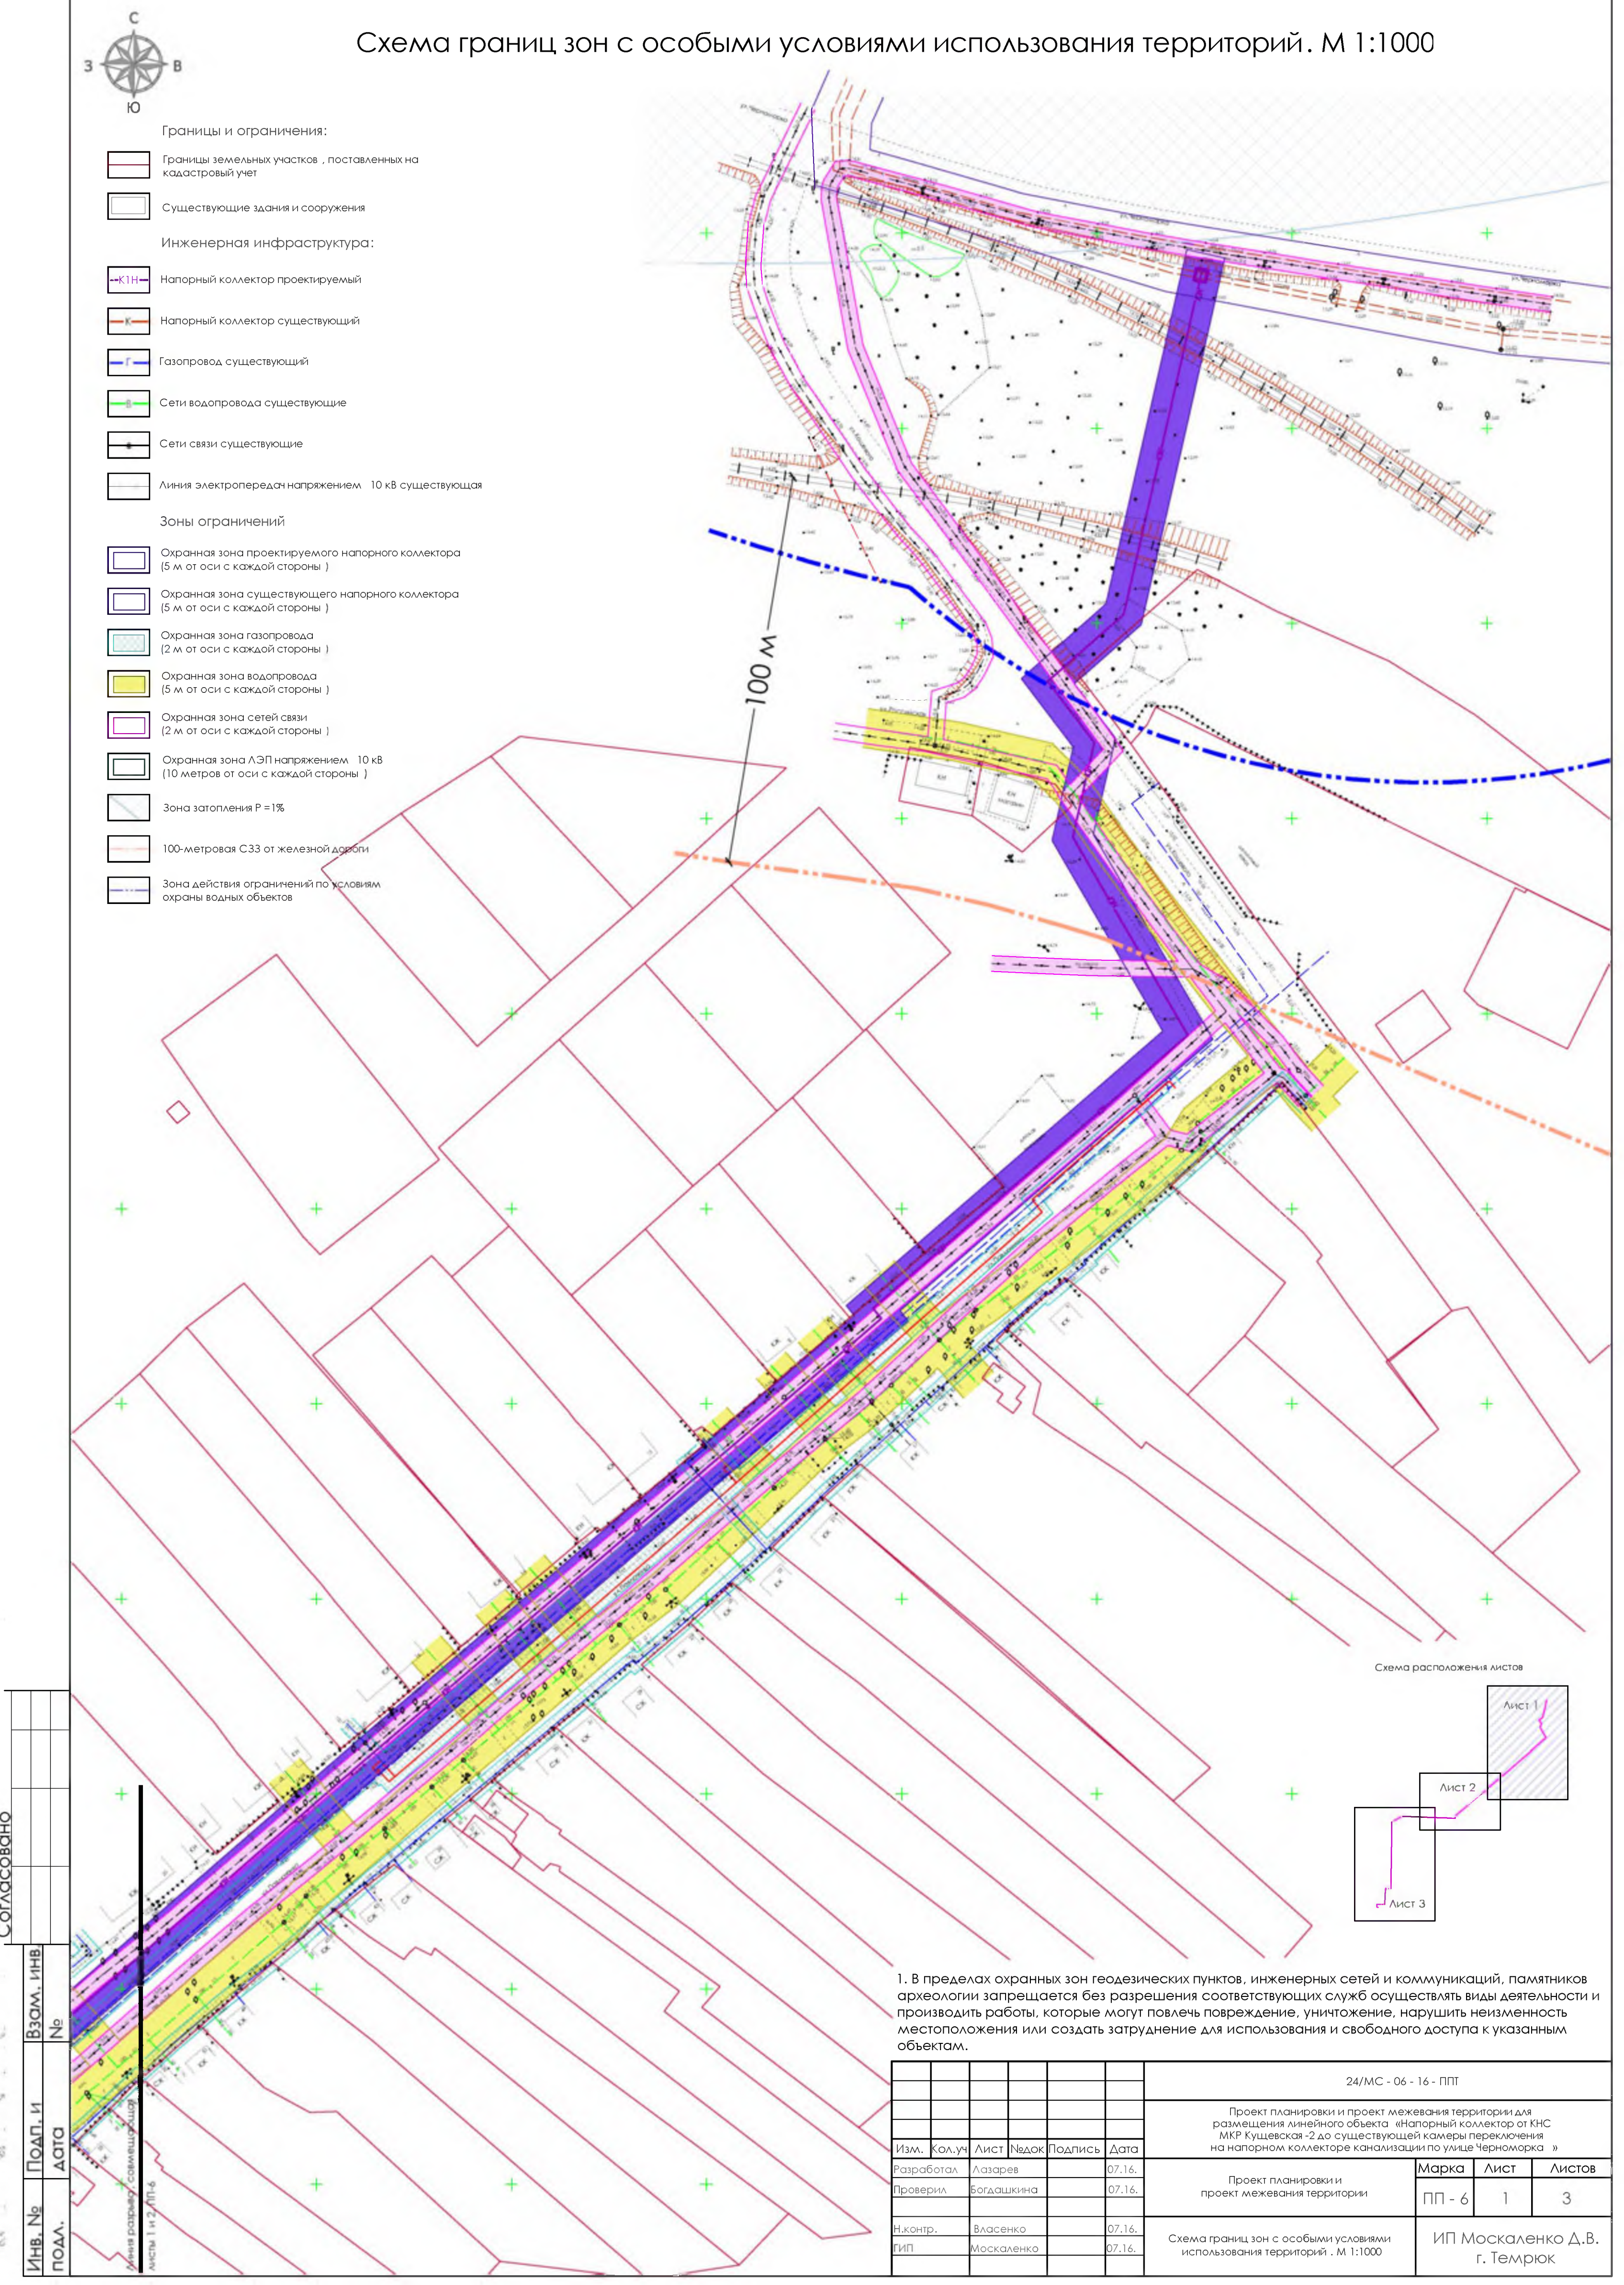


СОГЛАСОВАНО			
Инв. №	Подп. и	Взам. инв	
ПОДЛ.	Дата	№	

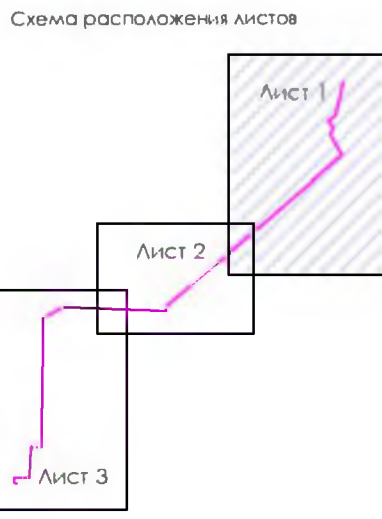

24/МС - 06 - 16 - ППТ						
Проект планировки и проект межевания территории для размещения линейного объекта «Напорный коллектор от КНС МКР Кушевская - 2 до существующей камеры переключения на напорном коллекторе канализации по улице Черноморка»						
Изм.	Кол.уч	Лист	№ док	Подпись	Дата	Марка
Разработал	Лазарев				07.16.	Лист
Проверил	Богданкина				07.16.	Листов
Н.контр.	Власенко				07.16.	ПП - 6
ГИП	Москаленко				07.16.	1
Схема границ зон с особыми условиями использования территорий . М 1:1000						3
ИП Москаленко Д.В. г. Темрюк						

1. В пределах охранных зон геодезических пунктов, инженерных сетей и коммуникаций, памятников археологии запрещается без разрешения соответствующих служб осуществлять виды деятельности и производить работы, которые могут повлечь повреждение, уничтожение, нарушить неизменность местоположения или создать затруднение для использования и свободного доступа к указанным объектам.

Схема границ зон с особыми условиями использования территорий. М 1:1000

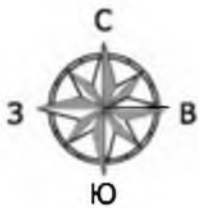

Границы и ограничения:

- Границы земельных участков , поставленных на кадастровый учет
- Существующие здания и сооружения


Инженерная инфраструктура:

- К1Н Напорный коллектор проектируемый
- Г Газопровод существующий
- В Сети водопровода существующие
- Сети связи существующие

Зоны ограничений

- Охранная зона проектируемого напорного коллектора (5 м от оси с каждой стороны)
- Охранная зона газопровода (2 м от оси с каждой стороны)
- Охранная зона водопровода (5 м от оси с каждой стороны)
- Охранная зона сетей связи (2 м от оси с каждой стороны)

Схема расположения листов

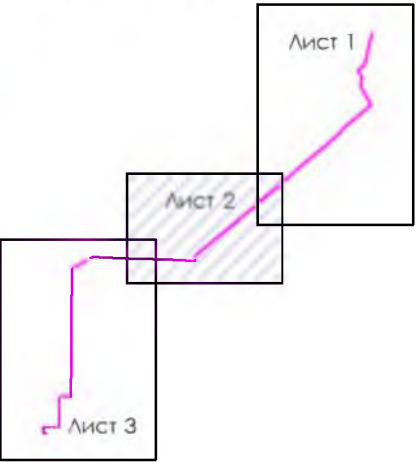

1. В пределах охранных зон геодезических пунктов, инженерных сетей и коммуникаций, памятников археологии запрещается без разрешения соответствующих служб осуществлять виды деятельности и производить работы, которые могут повлечь повреждение, уничтожение, нарушить неизменность местоположения или создать затруднение для использования и свободного доступа к указанным объектам.


						24/МС - 06 - 16 - ППТ			
						Проект планировки и проект межевания территории для размещения линейного объекта «Напорный коллектор от КНС МКР Кушевская -2 до существующей камеры переключения на напорном коллекторе канализации по улице Черноморка »			
Изм.	Кол.уч	Лист	Недок	Подпись	Дата	Проект планировки и проект межевания территории	Марка	Лист	Листов
Разработал	Лазарев				07.16.		ПП - 6	2	
Проверил	Богдашкина				07.16.				
Н.контр.	Власенко				07.16.	Схема границ зон с особыми условиями использования территорий . М 1:1000	ИП Москаленко Д.В. г. Темрюк		
ГИП	Москаленко				07.16.				

Согласовано

ИНВ. №	ПОДП. И	ВЗАМ. ИНВ.
ПОДЛ.	ДАТА	№

Линия разрыва, совмещающая листы 2 и 3, ПП-6

Схема границ зон с особыми условиями использования территорий. М 1:1000

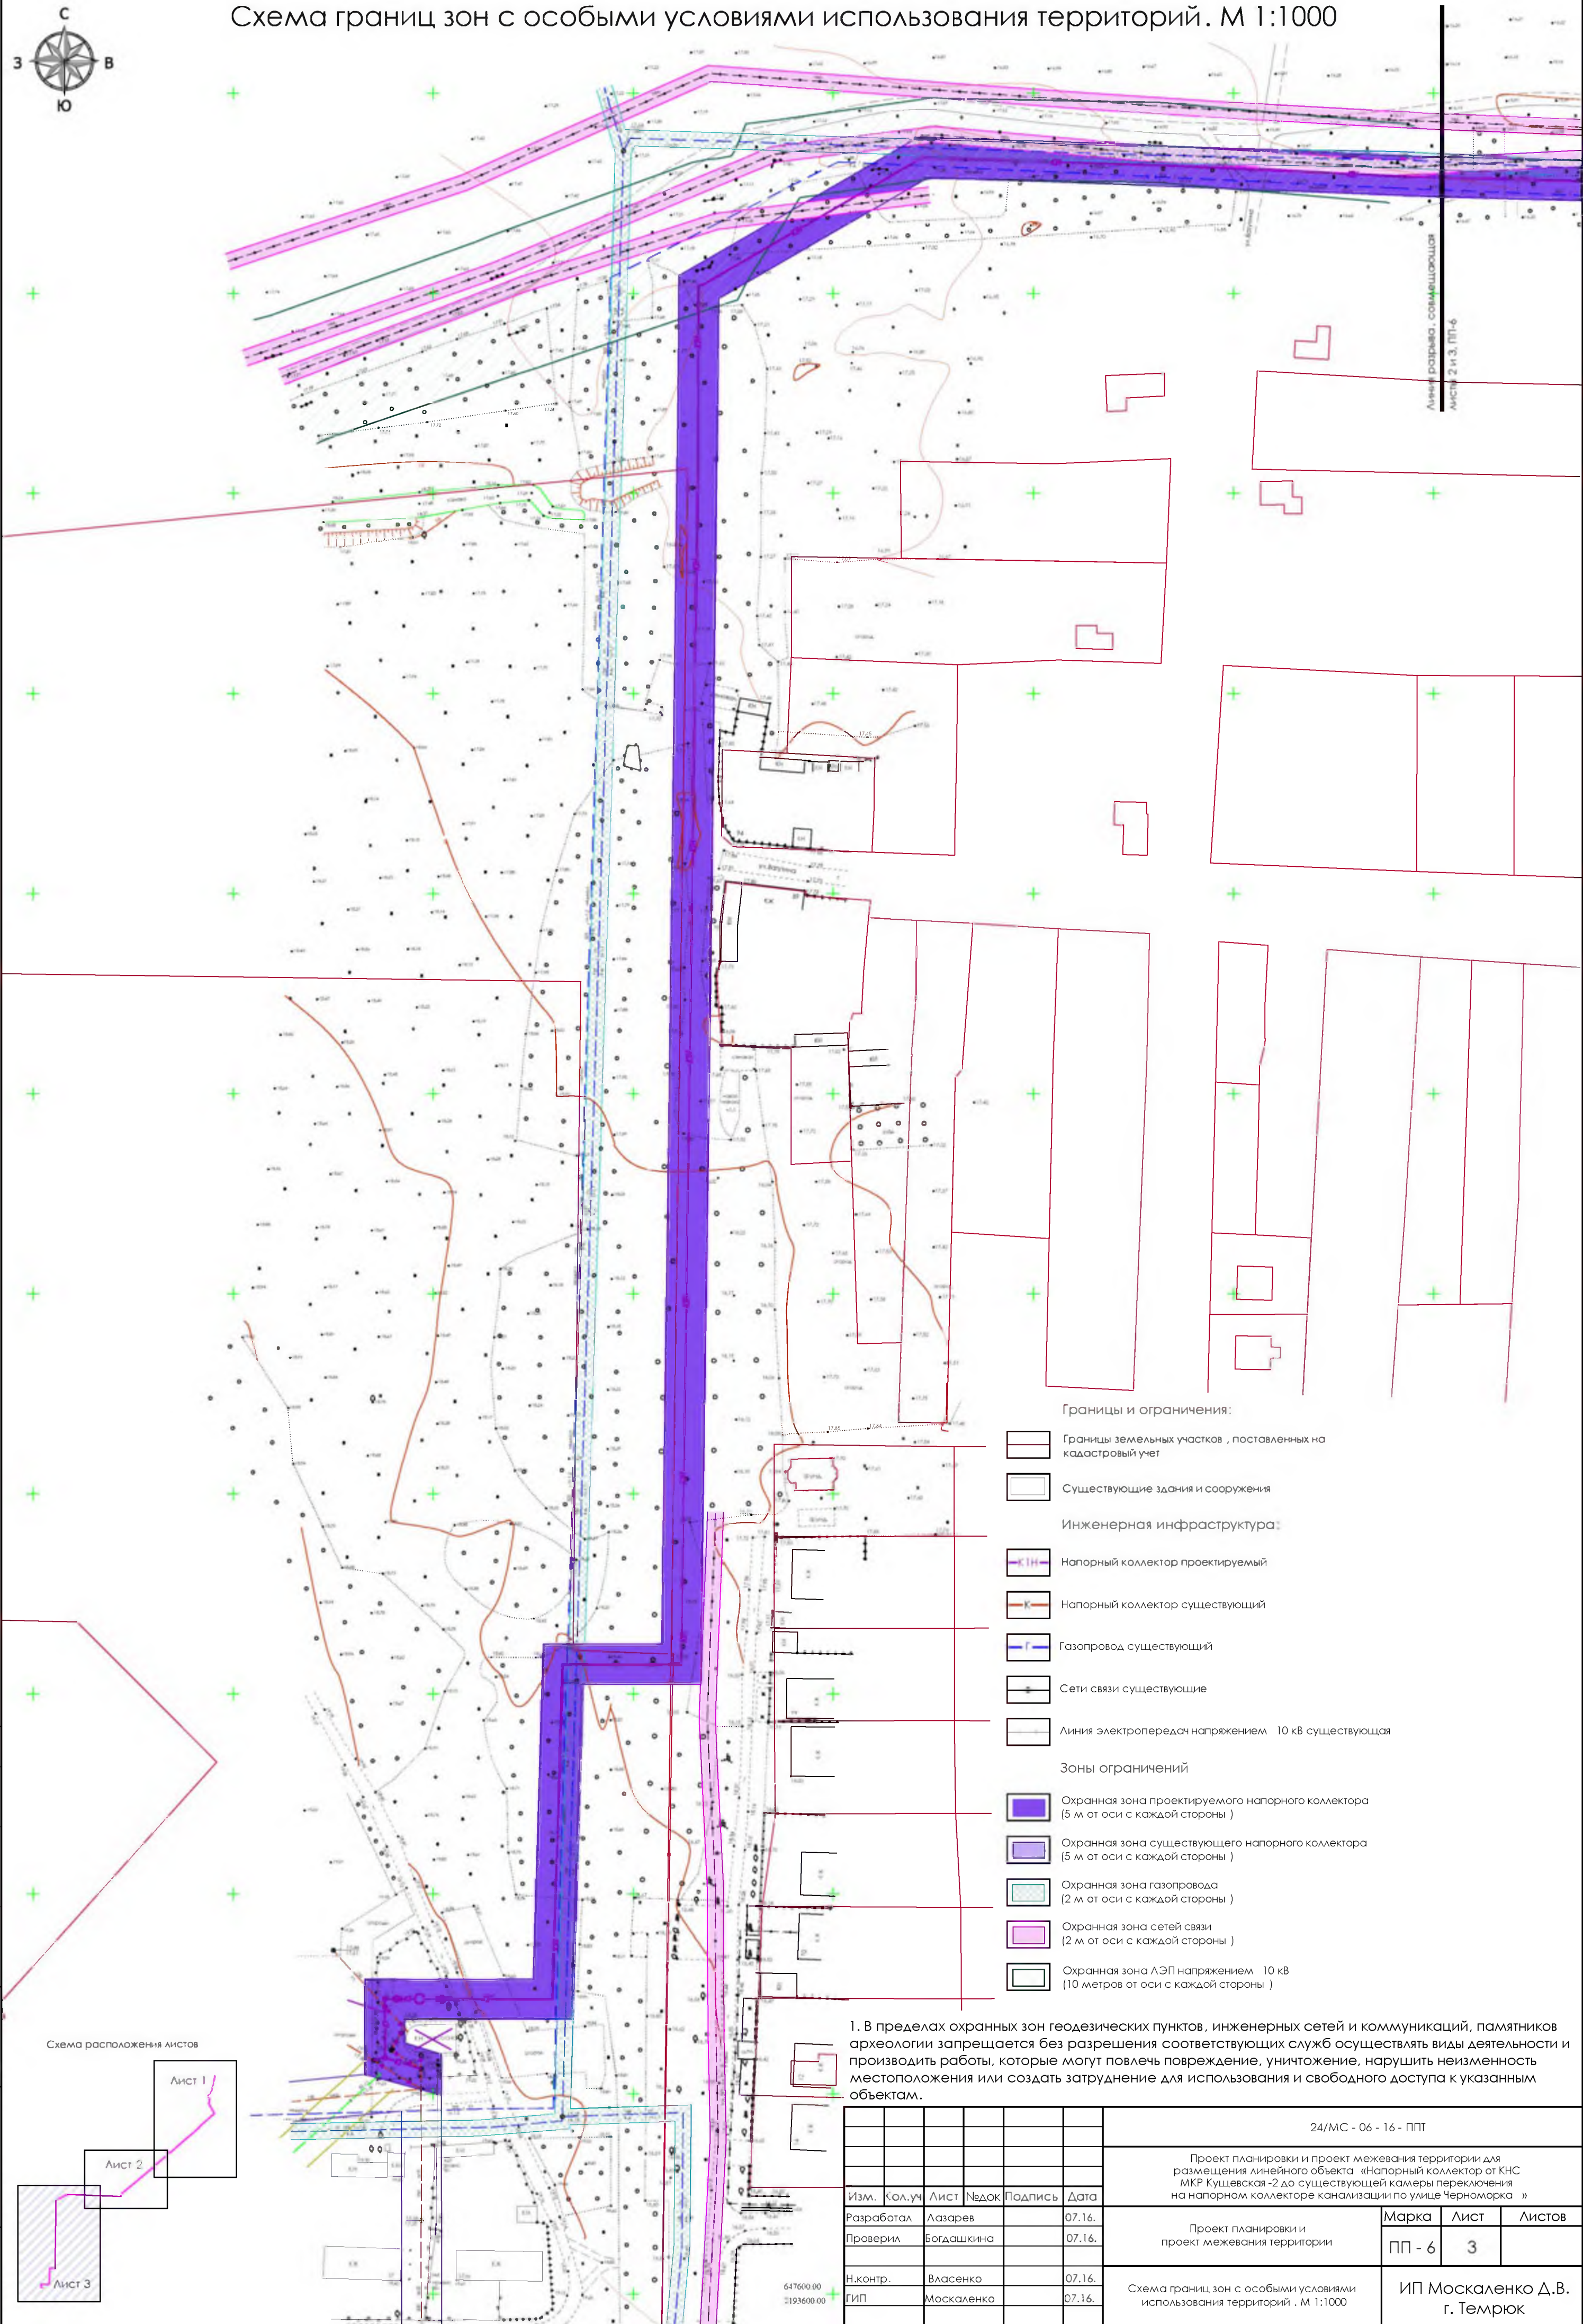

Линейный объект - коммуникация
Листы 2 и 3, ЛП-6

Границы и ограничения:

- Границы земельных участков, поставленных на кадастровый учет
- Существующие здания и сооружения
- Инженерная инфраструктура:
 - Напорный коллектор проектируемый
 - Напорный коллектор существующий
 - Газопровод существующий
 - Сети связи существующие
 - Линия электропередач напряжением 10 кВ существующая
- Зоны ограничений:
 - Охранная зона проектируемого напорного коллектора (5 м от оси с каждой стороны)
 - Охранная зона существующего напорного коллектора (5 м от оси с каждой стороны)
 - Охранная зона газопровода (2 м от оси с каждой стороны)
 - Охранная зона сетей связи (2 м от оси с каждой стороны)
 - Охранная зона ЛЭП напряжением 10 кВ (10 метров от оси с каждой стороны)

1. В пределах охранных зон геодезических пунктов, инженерных сетей и коммуникаций, памятников археологии запрещается без разрешения соответствующих служб осуществлять виды деятельности и производить работы, которые могут повлечь повреждение, уничтожение, нарушить неизменность местоположения или создать затруднение для использования и свободного доступа к указанным объектам.

Схема расположения листов

Лист 1

Лист 2

Лист 3

						24/МС - 06 - 16 - ППТ			
						Проект планировки и проект межевания территории для размещения линейного объекта «Напорный коллектор от КНС МКР Кушевская -2 до существующей камеры переключения на напорном коллекторе канализации по улице Черноморка»			
Изм.	Кол.уч.	Лист	№док	Подпись	Дата	Проект планировки и проект межевания территории	Марка	Лист	Листов
Разработал		Лазарев			07.16.		ПП - 6	3	
Проверил		Богданкина			07.16.				
						Схема границ зон с особыми условиями использования территорий . М 1:1000	ИП Москаленко Д.В. г. Темрюк		
Н.контр.		Власенко			07.16.				
ГИП		Москаленко			07.16.				

647600.00
2193600.00

СОГЛАСОВАНО

Инв. №	Подп. и	Взам. инв.
ПОДЛ.	Дата	№

Схема вертикальной планировки и инженерной подготовки территории. М 1:1000



- Границы и ограничения:
- Красные линии
 - Границы земельных участков, поставленных на кадастровый учет
 - Существующие здания и сооружения
- Инженерная инфраструктура:
- Линейный объект проектируемый
- Условные обозначения:
- Жилые улицы и проезды
 - Высотные отметки в опорных точках :
 - "красные" - проектные;
 - "черные" - существующие.
 - Направление уклона существующего рельефа
 - Указание направления и величины уклона в промилле (над стрелкой) и расстояние между опорными точками (под стрелкой)


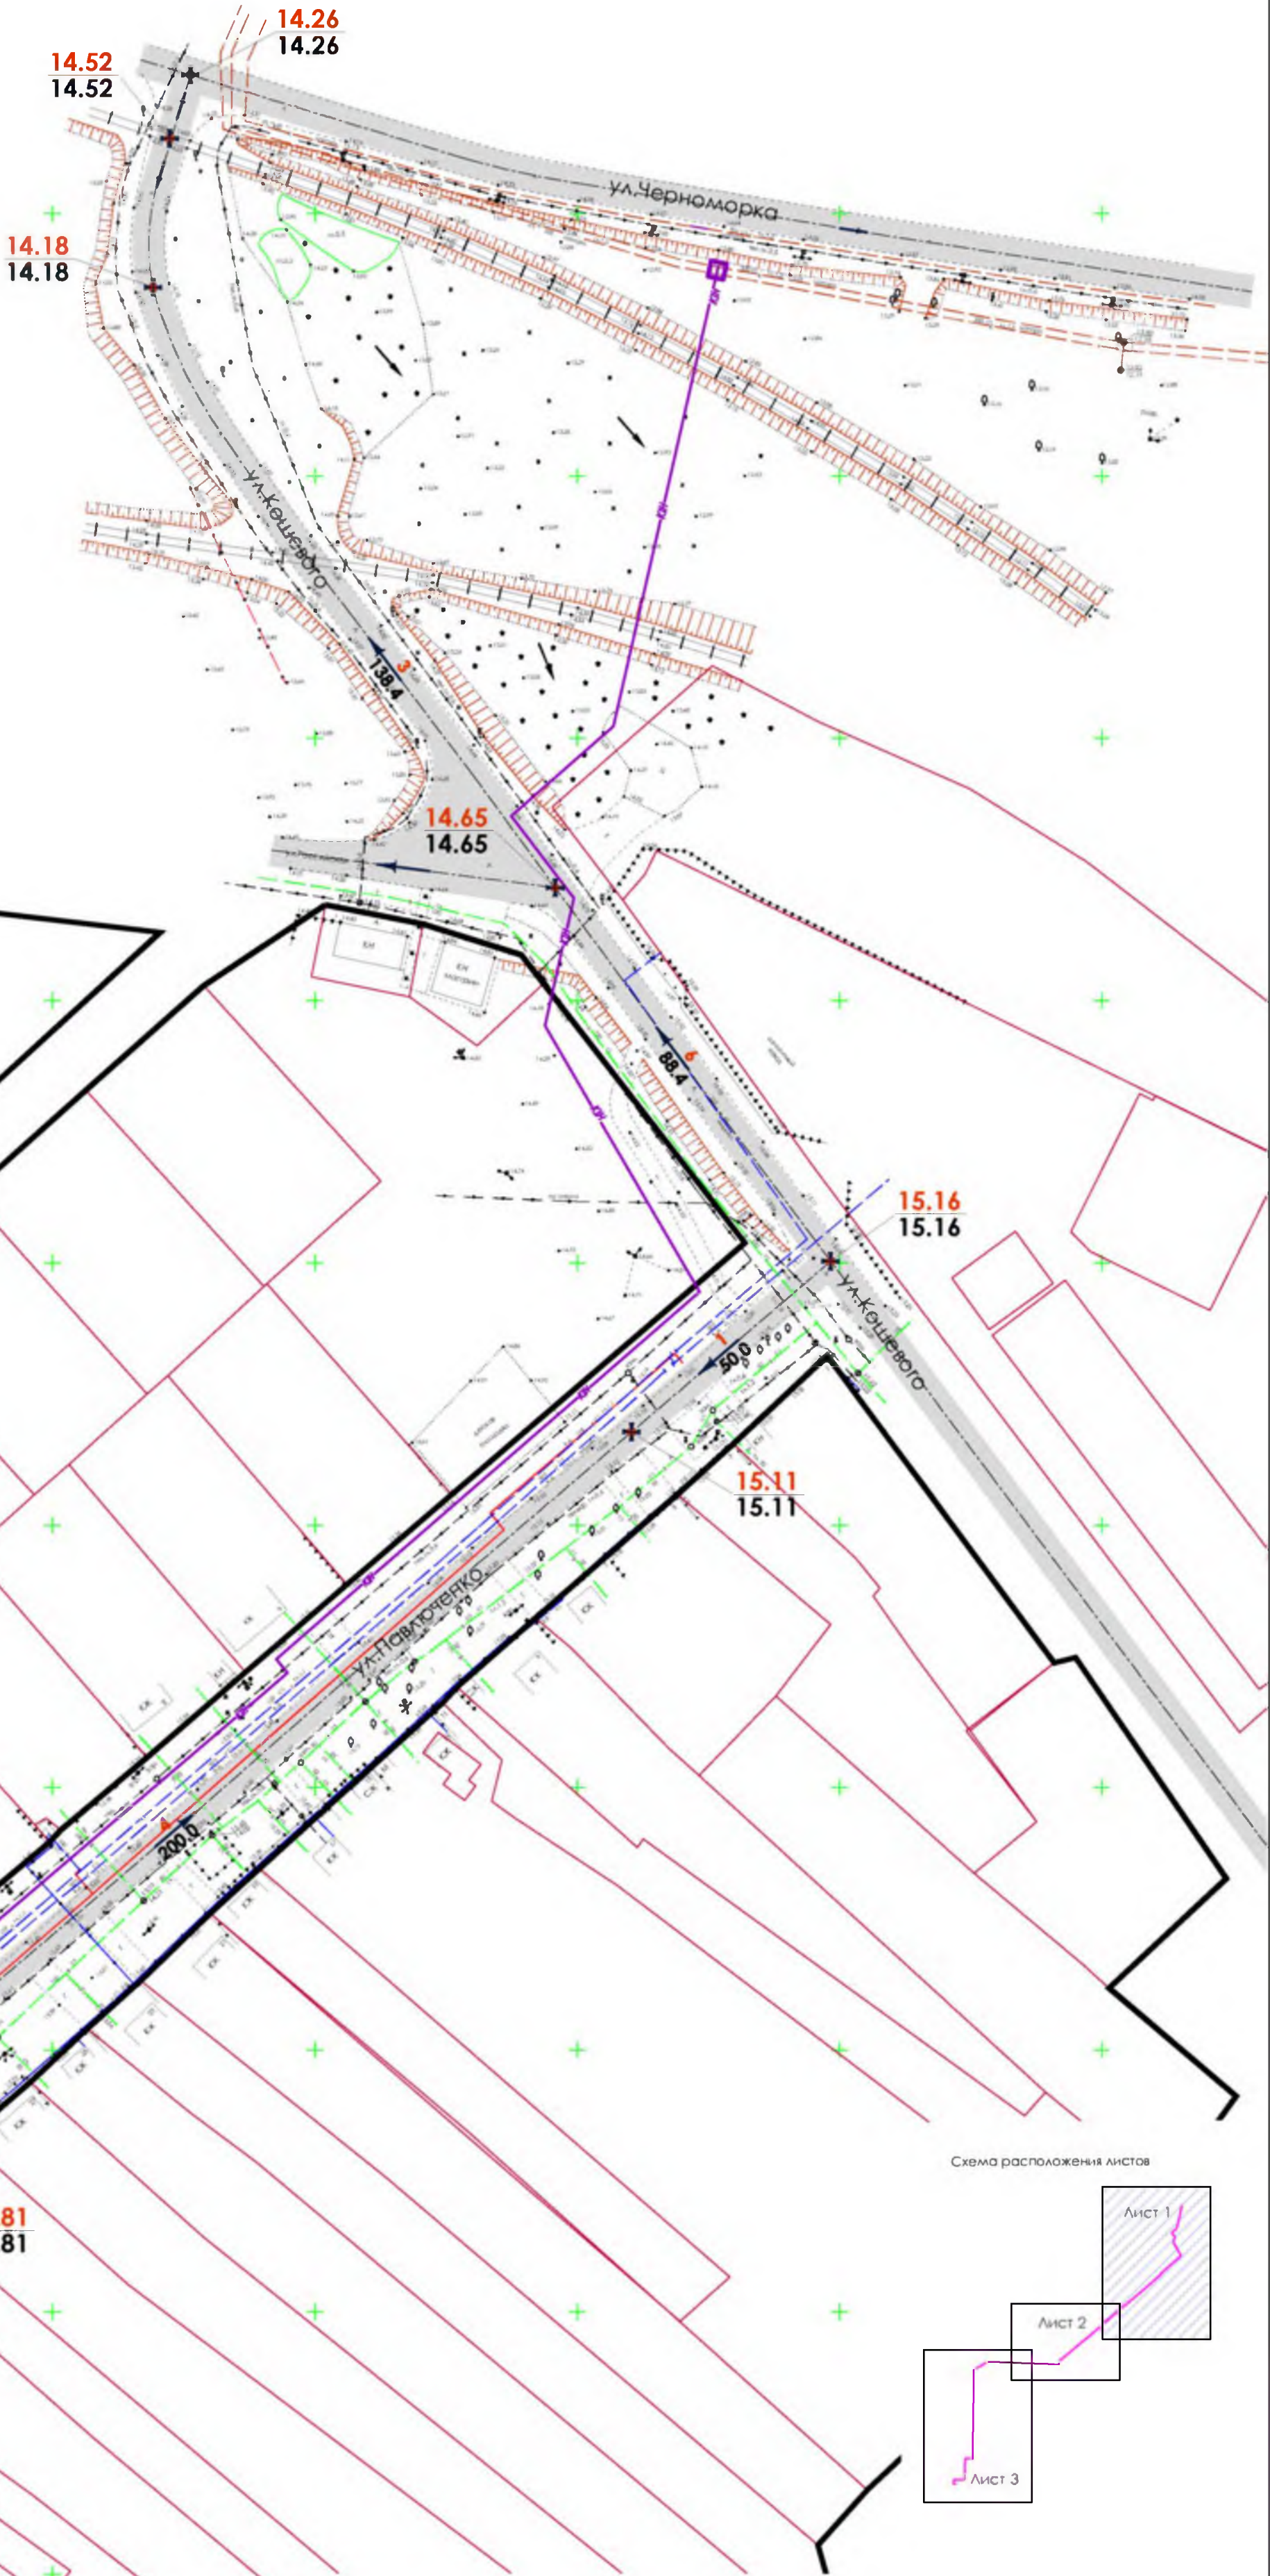


Схема расположения листов

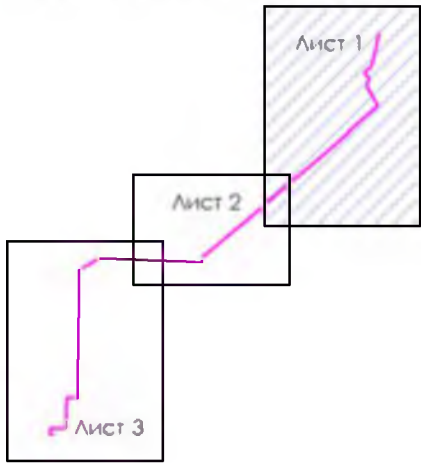


- Все размеры и высотные отметки указаны в метрах, уклоны - в промилле.
- Данная схема отражает сложившееся состояние рельефа. Продольные уклоны составляют 1-9 промиллей.

						24/МС - 06 - 16 - ППТ			
						Проект планировки и проект межевания территории для размещения линейного объекта «Напорный коллектор от КНС МКР Кушевская -2 до существующей камеры переключения на напорном коллекторе канализации по улице Черноморка»			
Изм.	Кол.уч	Лист	№ док	Подпись	Дата	Проект планировки и проект межевания территории	Марка	Лист	Листов
Разработал	Лазарев				07.16.		ПП - 7	1	3
Проверил	Богданкина				07.16.	Схема вертикальной планировки и инженерной подготовки территории . М 1:1000	ИП Москаленко Д.В. г. Темрюк		
Н.контр.	Власенко				07.16.				
ГИП	Москаленко				07.16.				

СОГЛАСОВАНО			
Инв. №	Подп. и	Взам. инв	№
ПОДЛ.	ДАТА		
Лист 1 из 2 ЛПТ			

Схема вертикальной планировки и инженерной подготовки территории. М 1:1000

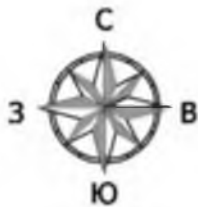

Границы и ограничения:

- Красные линии
- Границы земельных участков, поставленных на кадастровый учет
- Существующие здания и сооружения

Инженерная инфраструктура:

- Линейный объект проектируемый

Условные обозначения:

- Жилые улицы и проезды
- Высотные отметки в опорных точках:
 - "красные" - проектные;
 - "черные" - существующие.
- Направление уклона существующего рельефа
- Указание направления и величины уклона в промилле (над стрелкой) и расстояние между опорными точками (под стрелкой)


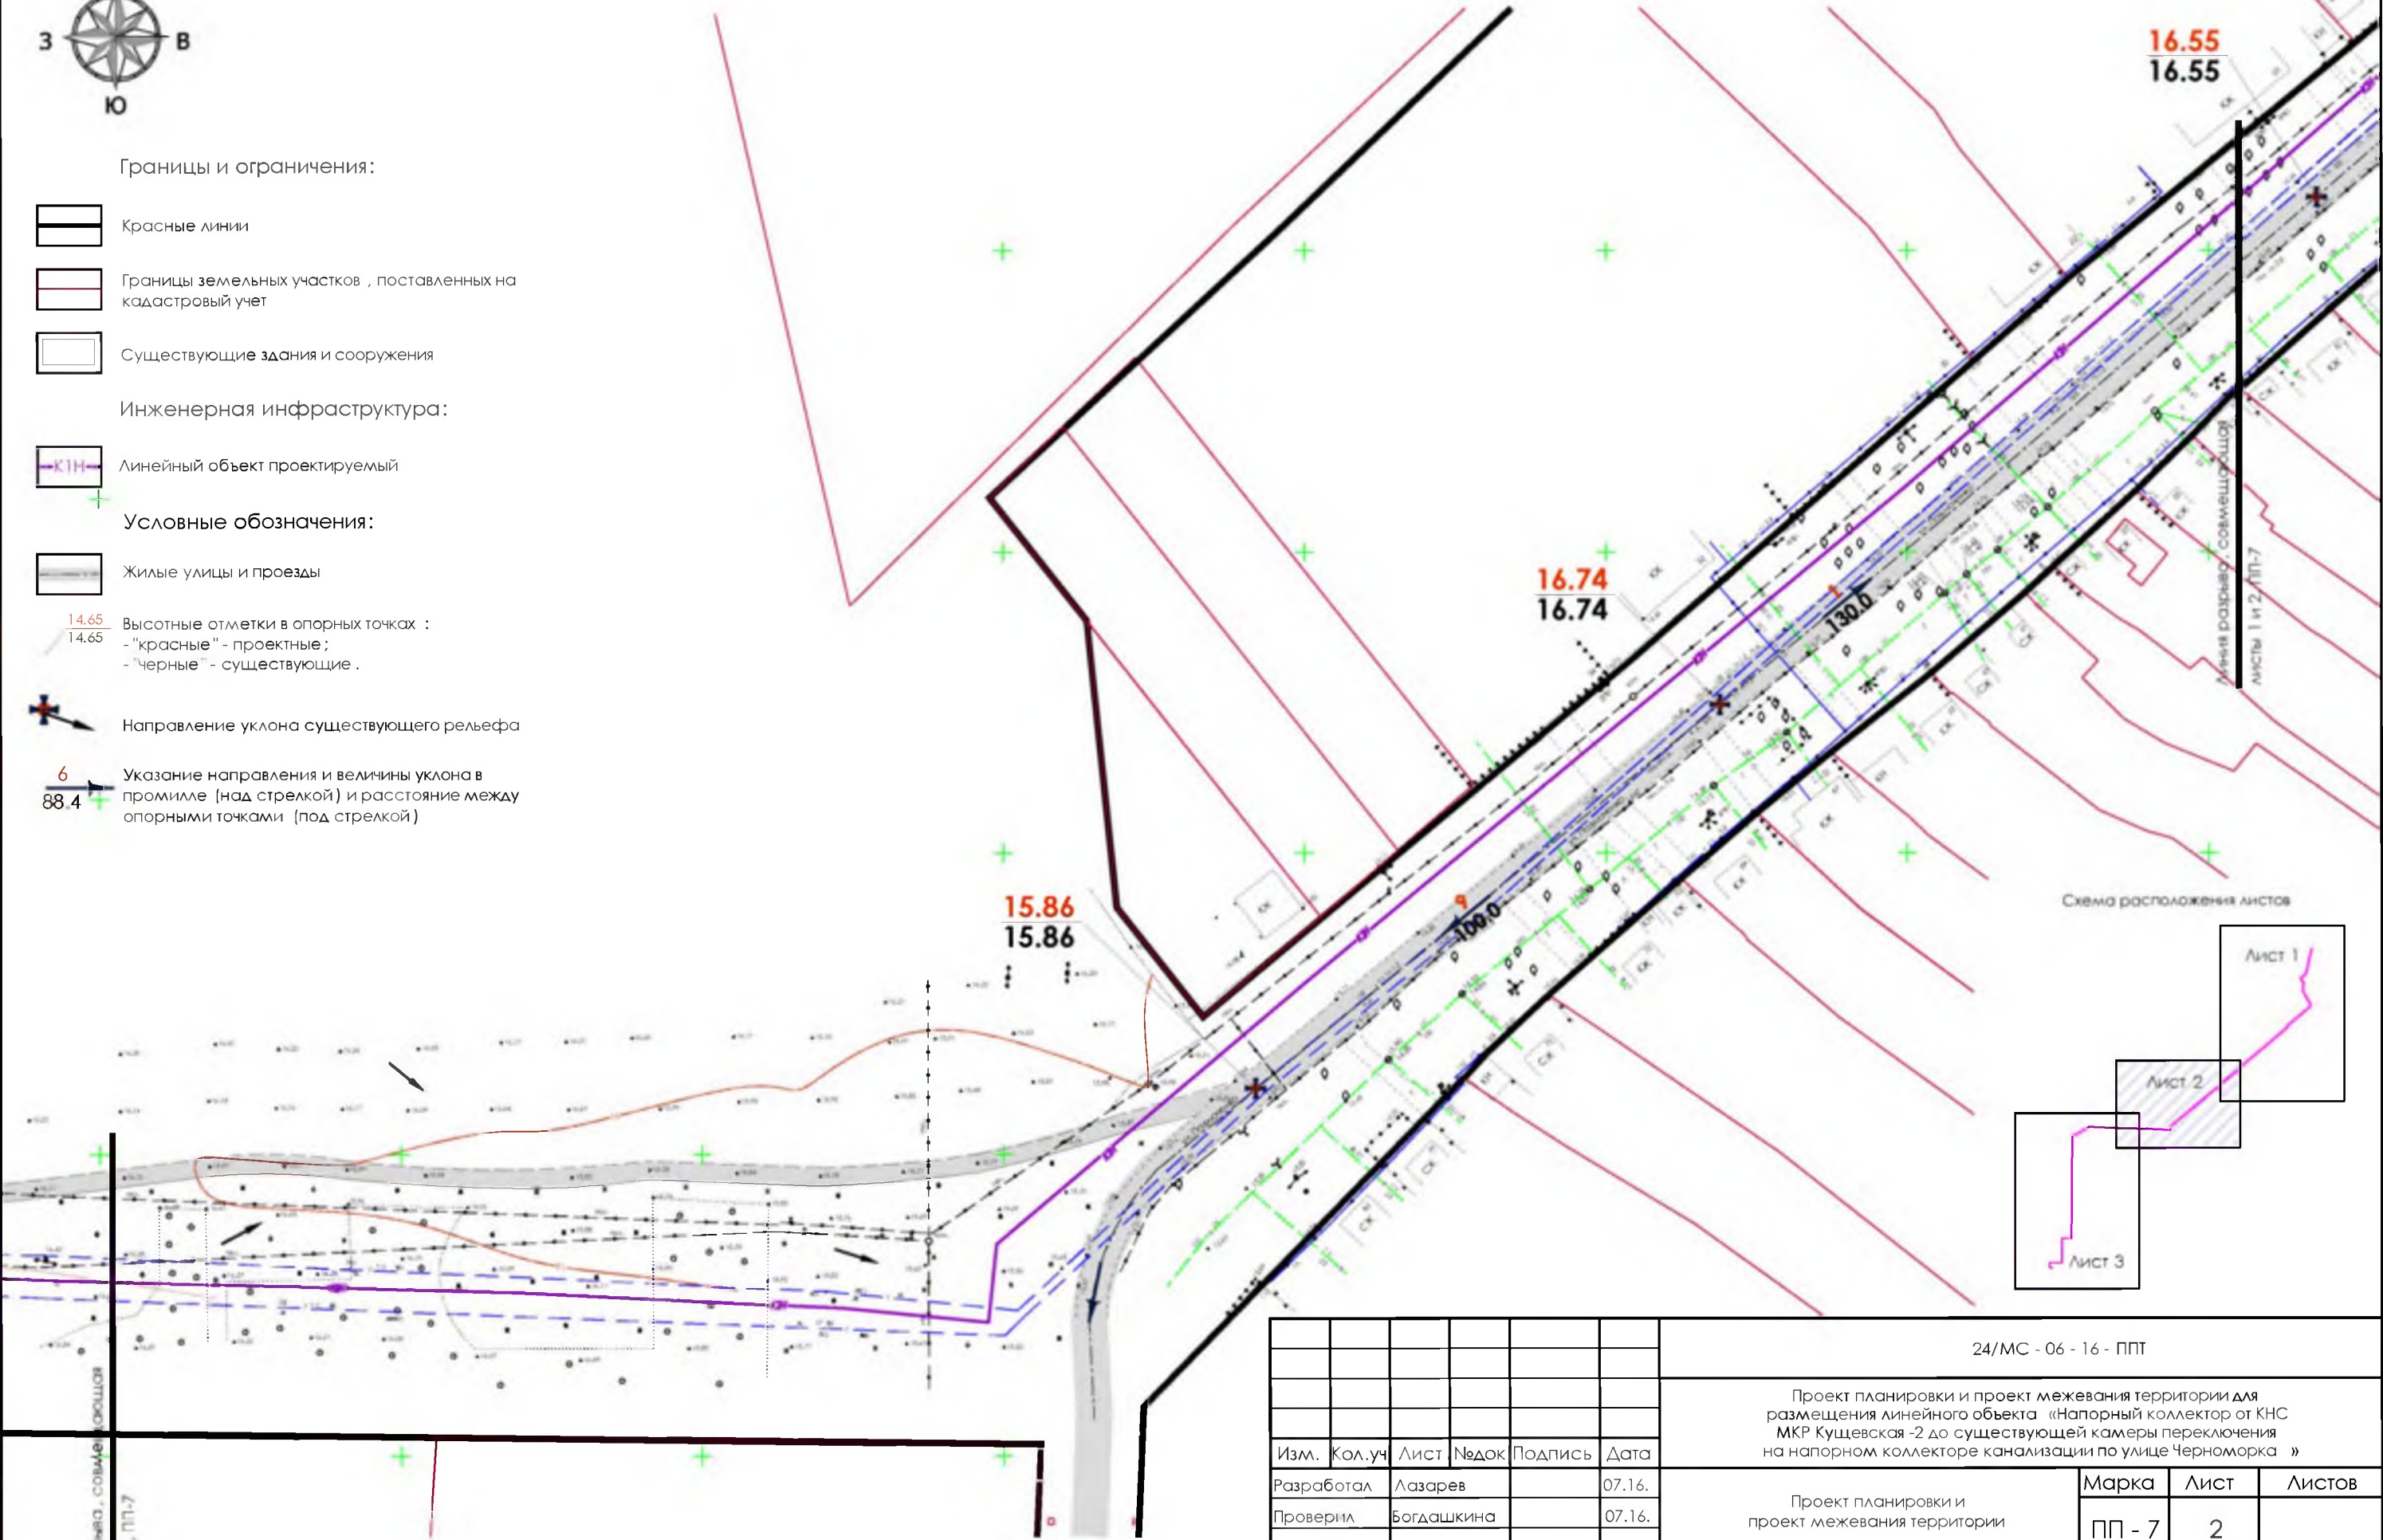


Схема расположения листов

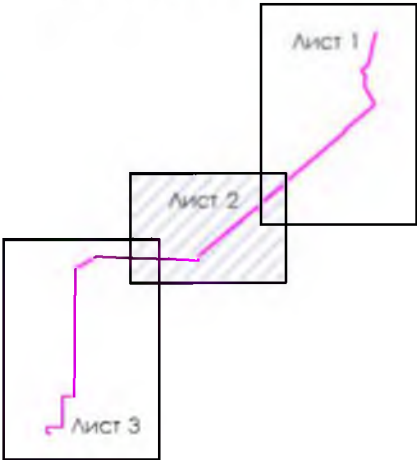



1. Все размеры и высотные отметки указаны в метрах, уклоны - в промилле.
2. Данная схема отражает сложившееся состояние рельефа. Продольные уклоны составляют 1-9 промиллей.

						24/МС - 06 - 16 - ППТ			
						Проект планировки и проект межевания территории для размещения линейного объекта «Напорный коллектор от КНС МКР Кушевская -2 до существующей камеры переключения на напорном коллекторе канализации по улице Черноморка »			
Изм.	Кол.уч	Лист	№ док	Подпись	Дата	Проект планировки и проект межевания территории	Марка	Лист	Листов
Разработал	Лазарев				07.16.		ПП - 7	2	
Проверил	Богдашкина				07.16.				
						Схема вертикальной планировки и инженерной подготовки территории . М 1:1000	ИП Москаленко Д.В. г. Темрюк		
Н.контр.	Власенко				07.16.				
ГИП	Москаленко				07.16.				

Согласовано

ИНВ. №	ПОДП. И	ПОДП. И	ВЗАМ. ИНВ.	№
ПОДП.		ДАТА		

Схема вертикальной планировки и инженерной подготовки территории. М 1:1000

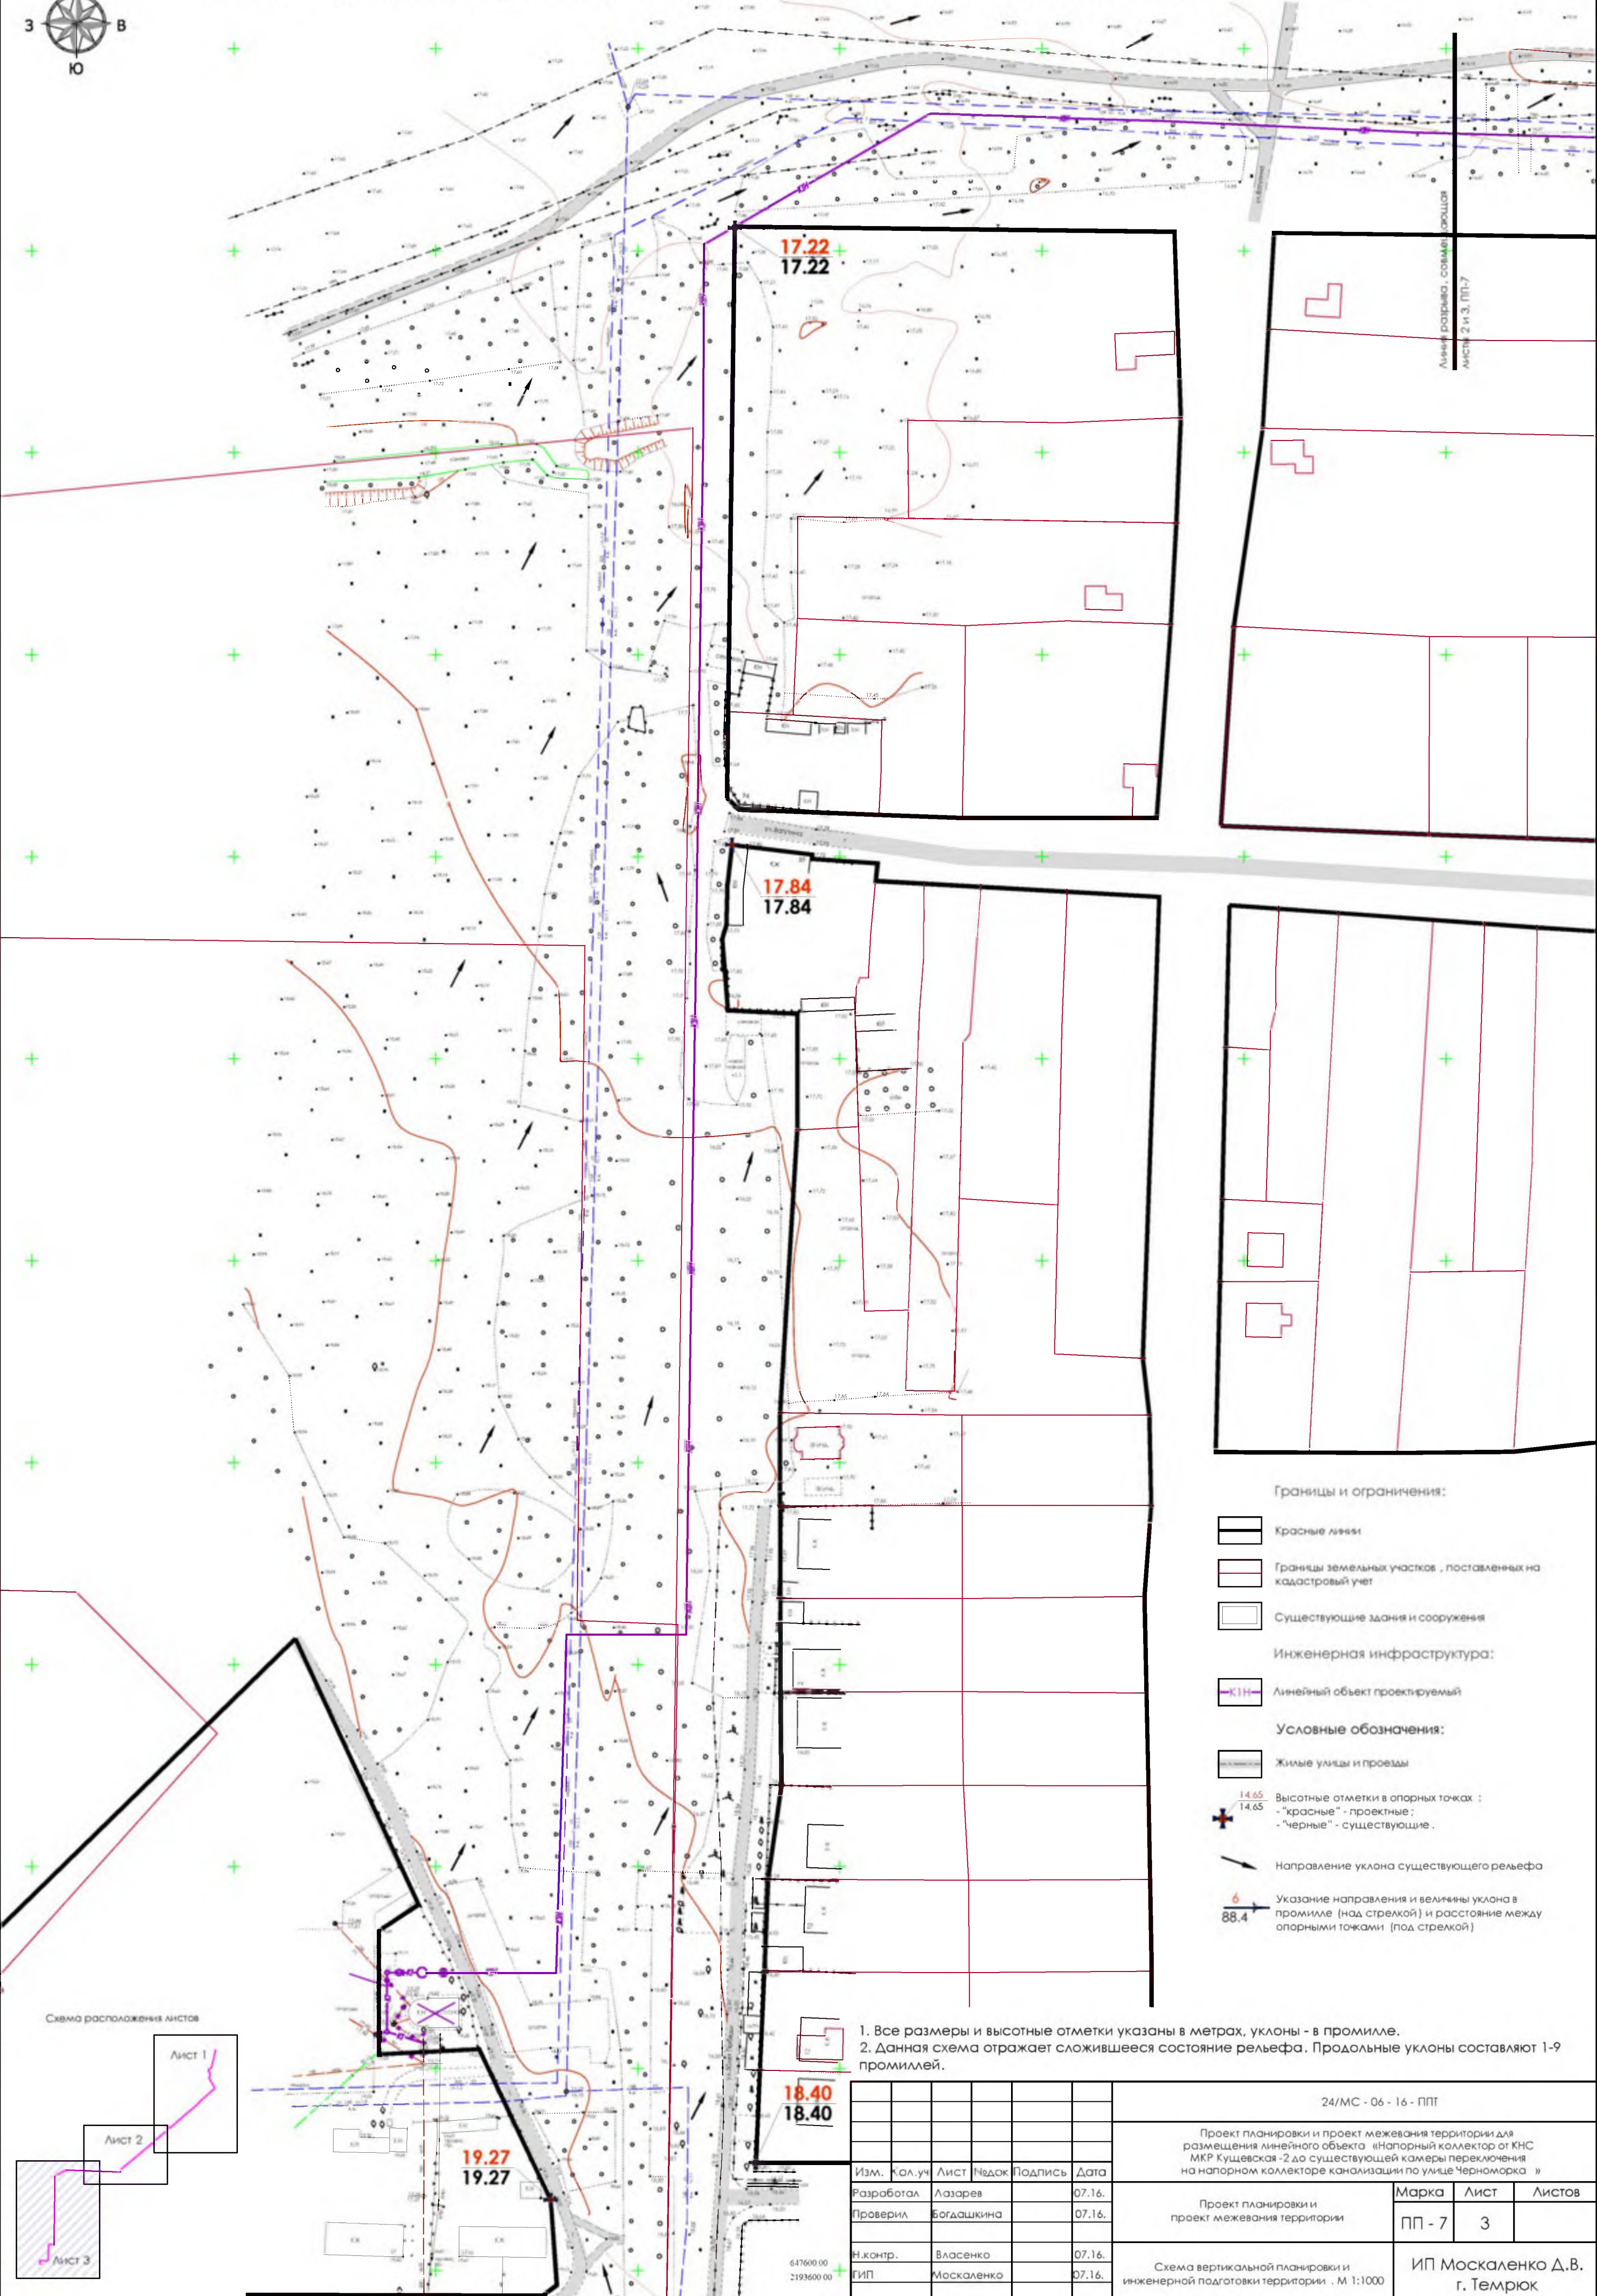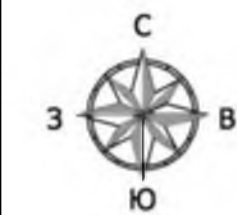

Границы и ограничения:

- Красные линии
- Границы земельных участков, поставленных на кадастровый учет
- Существующие здания и сооружения

Инженерная инфраструктура:

- Линейный объект проектируемый


Условные обозначения:

- Жилые улицы и проезды
- Высотные отметки в опорных точках :
 - "красные" - проектные;
 - "черные" - существующие.
- Направление уклона существующего рельефа
- Указание направления и величины уклона в промилле (над стрелкой) и расстояние между опорными точками (под стрелкой)

1. Все размеры и высотные отметки указаны в метрах, уклоны - в промилле.
2. Данная схема отражает сложившееся состояние рельефа. Продольные уклоны составляют 1-9 промиллей.

24/МС - 06 - 16 - ППТ					
Проект планировки и проект межевания территории для размещения линейного объекта «Напорный коллектор от КНС МКР Кушевская - 2 до существующей камеры переключения на напорном коллекторе канализации по улице Черноморка»					
Изм.	Кол. уч.	Лист	Подк.	Подпись	Дата
Разработал		Лазарев			07.16.
Проверил		Богданкина			07.16.
Н.контр.		Власенко			07.16.
ГИП		Москаленко			07.16.
Проект планировки и проект межевания территории				Марка	Лист
				ПП - 7	3
Схема вертикальной планировки и инженерной подготовки территории, М 1:1000				ИП Москаленко Д.В. г. Темрюк	

Схема расположения листов

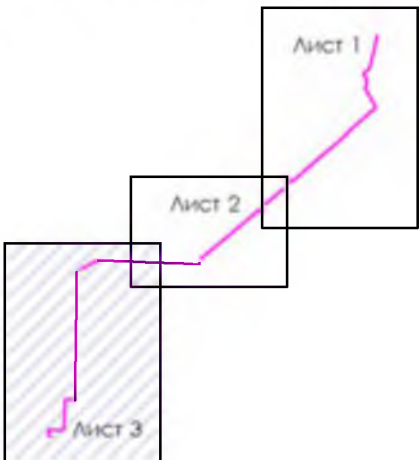

Согласовано		Взам. инв.	№
		Подп. и	Дата
Инв. №	Подл.	Дата	