


Схема вертикальной планировки и инженерной подготовки территории. М 1:1000

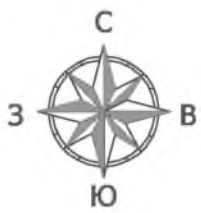

- Границы и ограничения:
- Красные линии
 - Границы земельных участков, поставленных на кадастровый учет
 - Существующие здания и сооружения
- Инженерная инфраструктура:
- Линейный объект проектируемый
- Условные обозначения:
- Жилые улицы и проезды
 - Высотные отметки в опорных точках :
 - "красные" - проектные;
 - "черные" - существующие.
 - Направление уклона существующего рельефа
 - Указание направления и величины уклона в промилле (над стрелкой) и расстояние между опорными точками (под стрелкой)


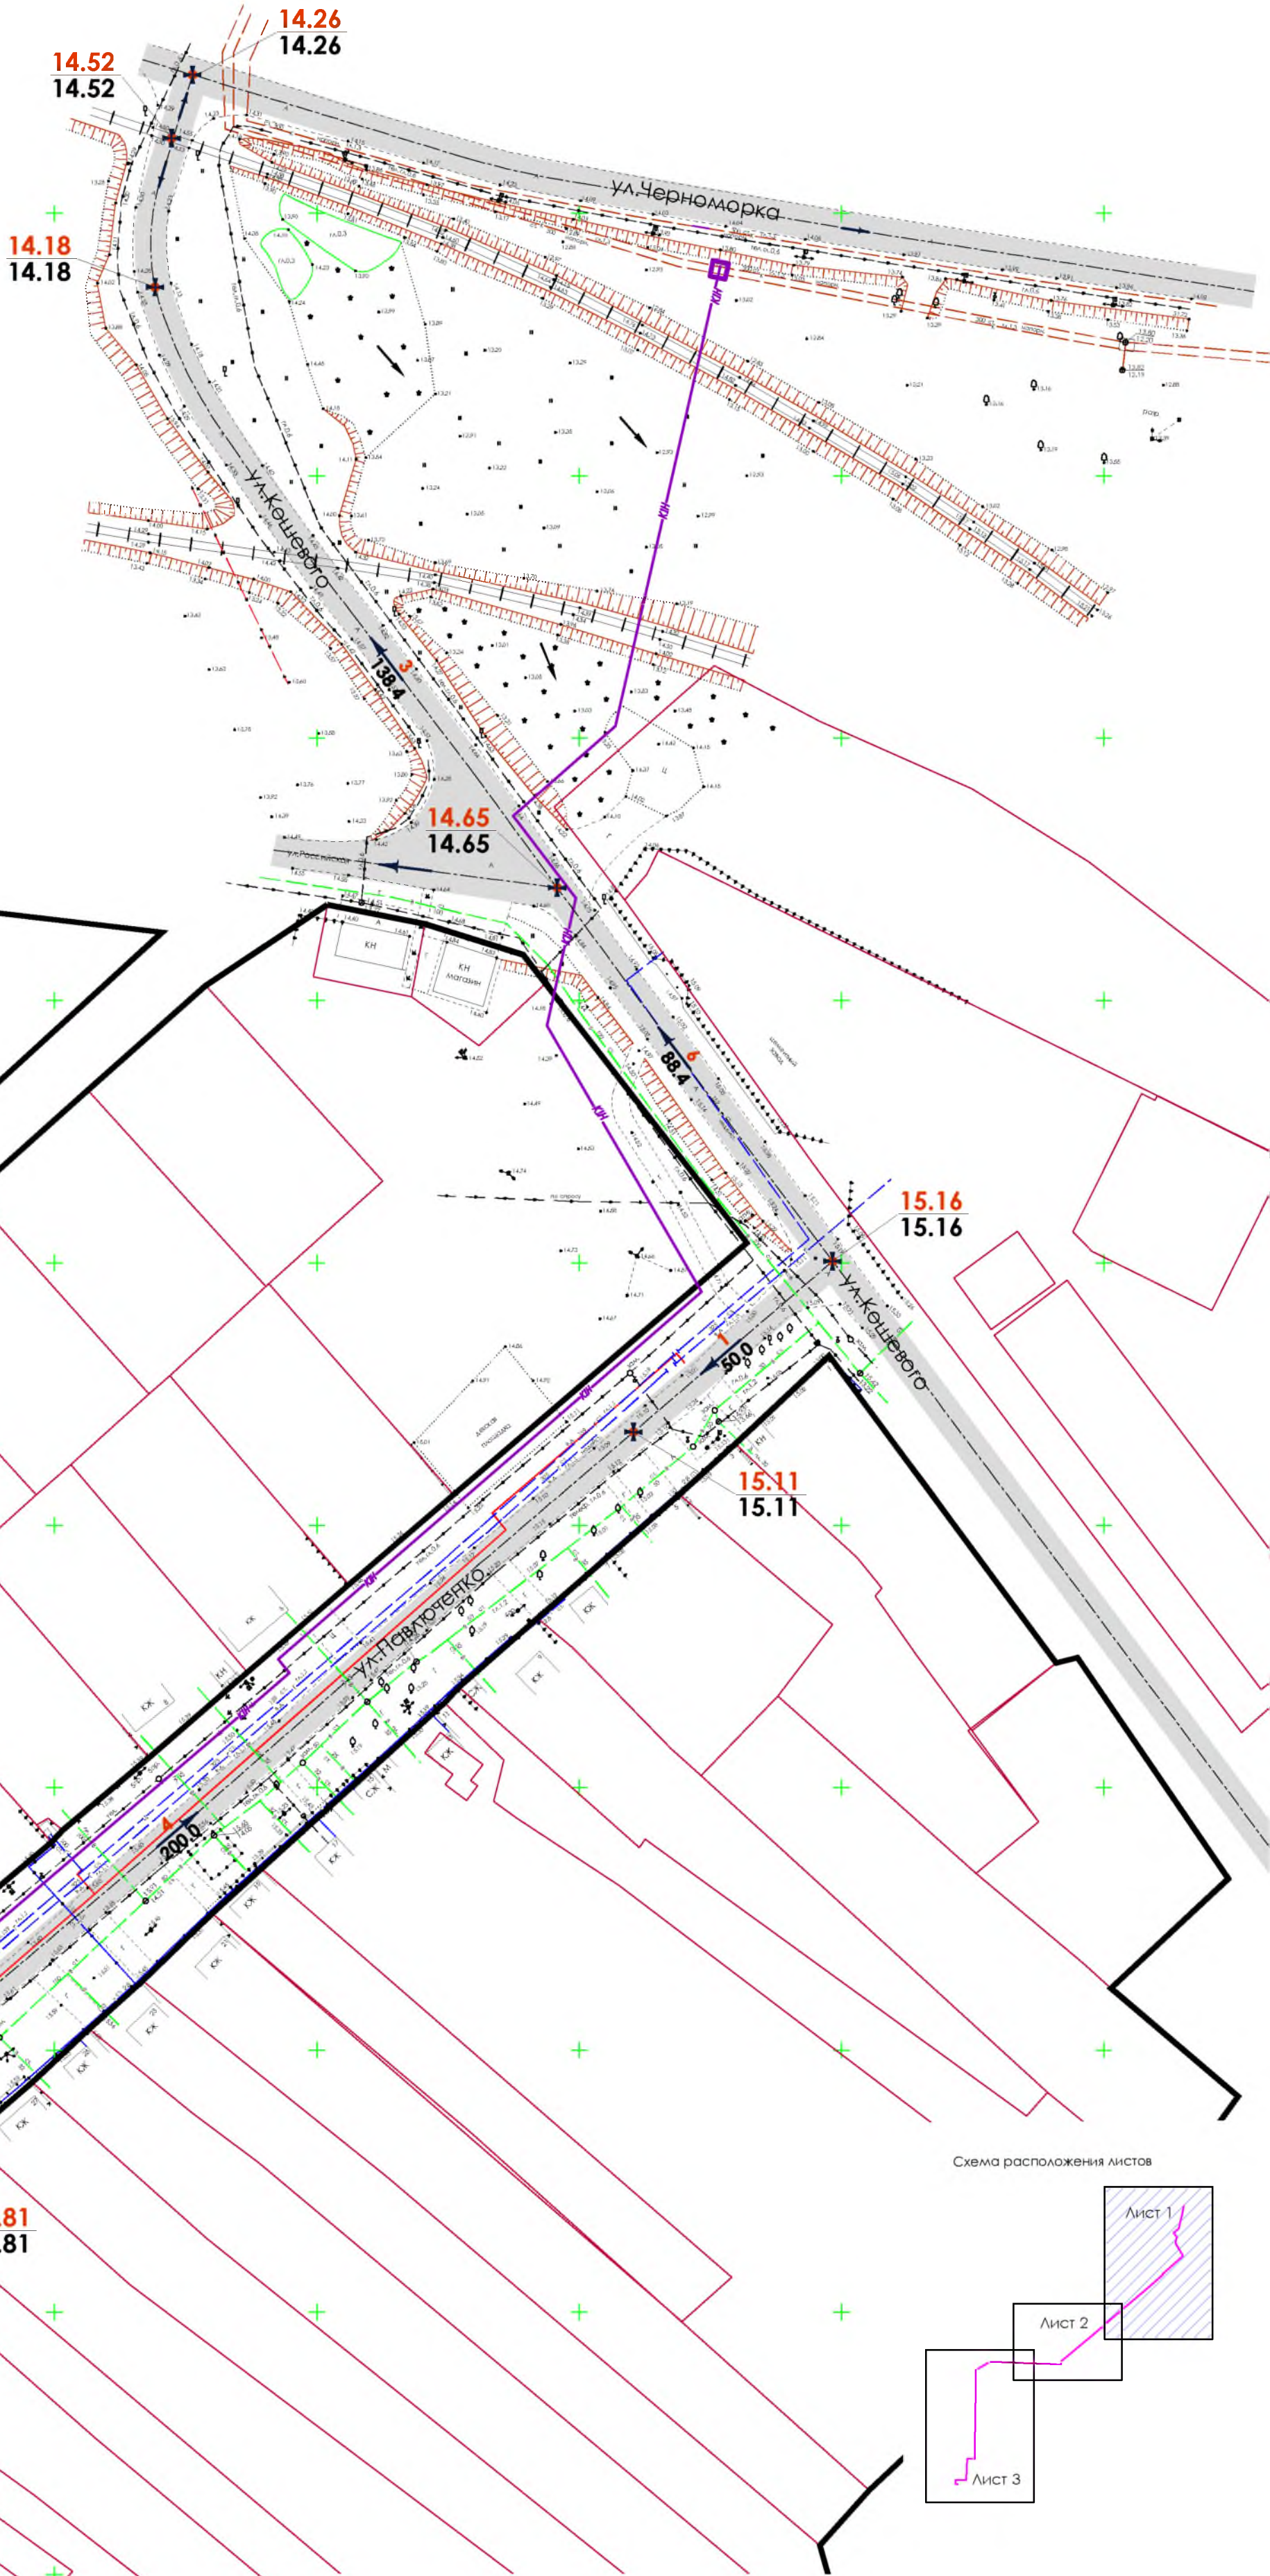


Схема расположения листов

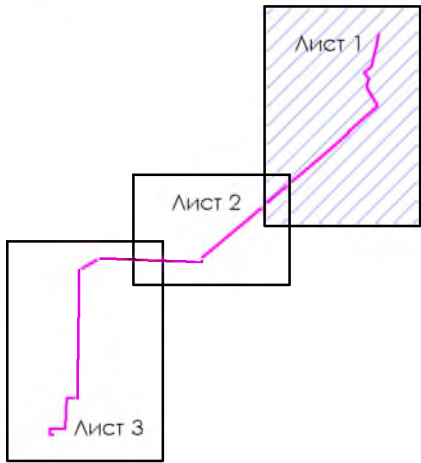

- Все размеры и высотные отметки указаны в метрах, уклоны - в промилле.
- Данная схема отражает сложившееся состояние рельефа. Продольные уклоны составляют 1-9 промиллей.

						24/МС - 06 - 16 - ППТ			
						Проект планировки и проект межевания территории для размещения линейного объекта «Напорный коллектор от КНС МКР Кушевская -2 до существующей камеры переключения на напорном коллекторе канализации по улице Черноморка »			
Изм.	Кол.уч	Лист	№ док	Подпись	Дата	Проект планировки и проект межевания территории	Марка	Лист	Листов
Разработал		Лазарев			07.16.		ПП - 7	1	3
Проверил		Богданкина			07.16.	Схема вертикальной планировки и инженерной подготовки территории . М 1:1000	ИП Москаленко Д.В. г. Темрюк		
Н.контр.		Власенко			07.16.				
ГИП		Москаленко			07.16.				

СОГЛАСОВАНО

Инв. №	Подп. и	Взам. инв.
ПОДЛ.	ДАТА	№

Линия разрыва совмещающей
листы 1 и 2, ЛП-7