
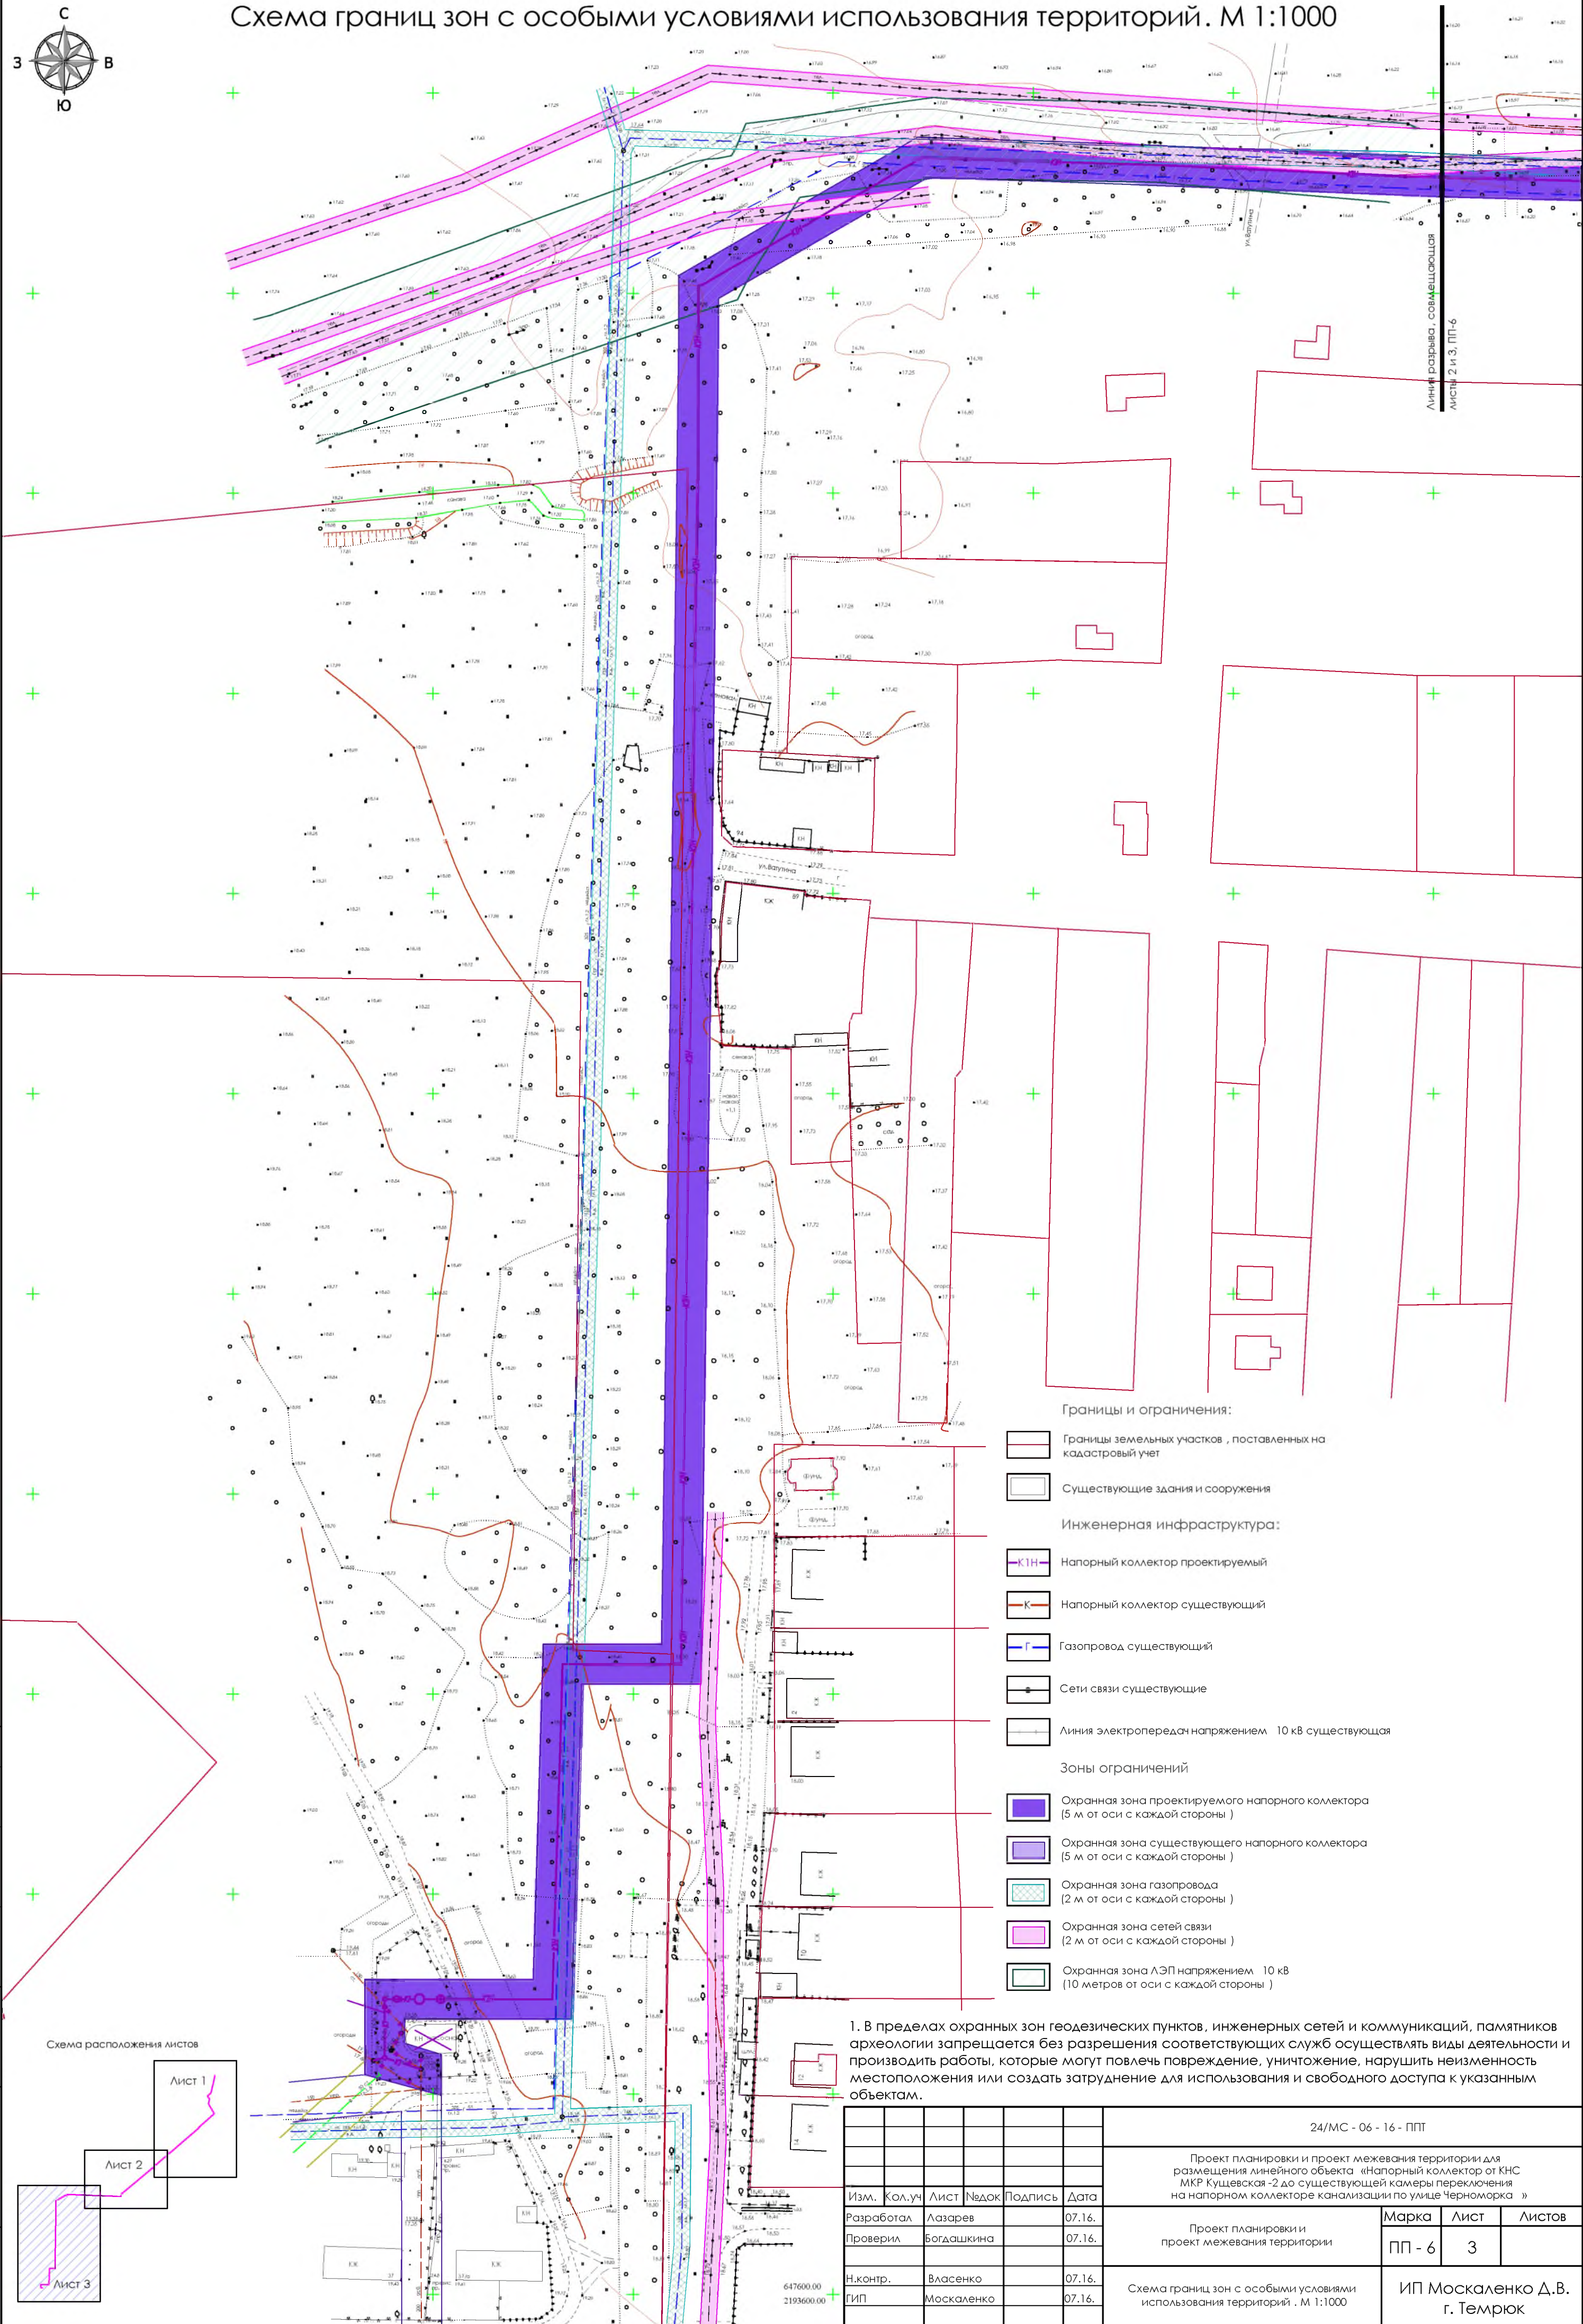


Схема границ зон с особыми условиями использования территорий. М 1:1000

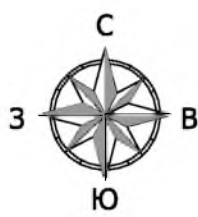

Границы и ограничения:

- Границы земельных участков, поставленных на кадастровый учет
- Существующие здания и сооружения
- Инженерная инфраструктура:
 - Напорный коллектор проектируемый
 - Напорный коллектор существующий
 - Газопровод существующий
 - Сети связи существующие
 - Линия электропередач напряжением 10 кВ существующая

Зоны ограничений

- Охранная зона проектируемого напорного коллектора (5 м от оси с каждой стороны)
- Охранная зона существующего напорного коллектора (5 м от оси с каждой стороны)
- Охранная зона газопровода (2 м от оси с каждой стороны)
- Охранная зона сетей связи (2 м от оси с каждой стороны)
- Охранная зона ЛЭП напряжением 10 кВ (10 метров от оси с каждой стороны)

1. В пределах охранных зон геодезических пунктов, инженерных сетей и коммуникаций, памятников археологии запрещается без разрешения соответствующих служб осуществлять виды деятельности и производить работы, которые могут повлечь повреждение, уничтожение, нарушить неизменность местоположения или создать затруднение для использования и свободного доступа к указанным объектам.

24/МС - 06 - 16 - ПП					
Проект планировки и проект межевания территории для размещения линейного объекта «Напорный коллектор от КНС МКР Кушевская-2 до существующей камеры переключения на напорном коллекторе канализации по улице Черноморка»					
Изм.	Кол.уч	Лист	№док	Подпись	Дата
Разработал	Лазарев				07.16.
Проверил	Богданкина				07.16.
Н.контр.	Власенко				07.16.
ГИП	Москаленко				07.16.
Проект планировки и проект межевания территории				Марка	Лист
				ПП - 6	3
Схема границ зон с особыми условиями использования территорий. М 1:1000				ИП Москаленко Д.В. г. Темрюк	

Схема расположения листов

Лист 1

Лист 2

Лист 3

СОГЛАСОВАНО

Инв. №	Подп. и	Взам. инв.
ПОДЛ.	Дата	№