

Схема использования территории в период подготовки проекта планировки. М 1:1000

Границы и ограничения:



- Красные линии
- Границы земельных участков, поставленных на кадастровый учет
- Существующие здания и сооружения

Инженерная инфраструктура:

- Линейный объект проектируемый

Условные обозначения:

- Ж-1Б Зона застройки индивидуальными жилыми домами с содержанием домашнего скота и птицы
- ИТ-2 Зона транспортной инфраструктуры
- Зоны ограничений
 - Зона действия ограничений по условиям охраны водных объектов
 - Санитарно-защитные зоны
 - Зона затопления Р=1%

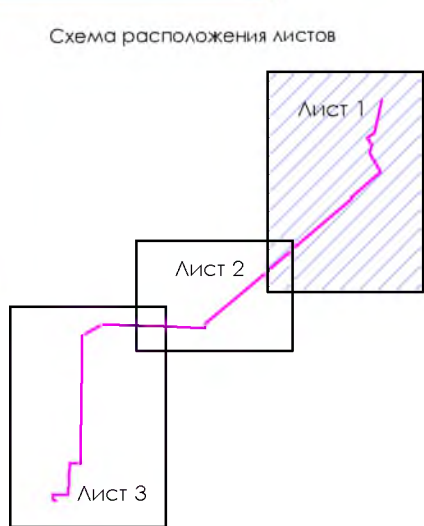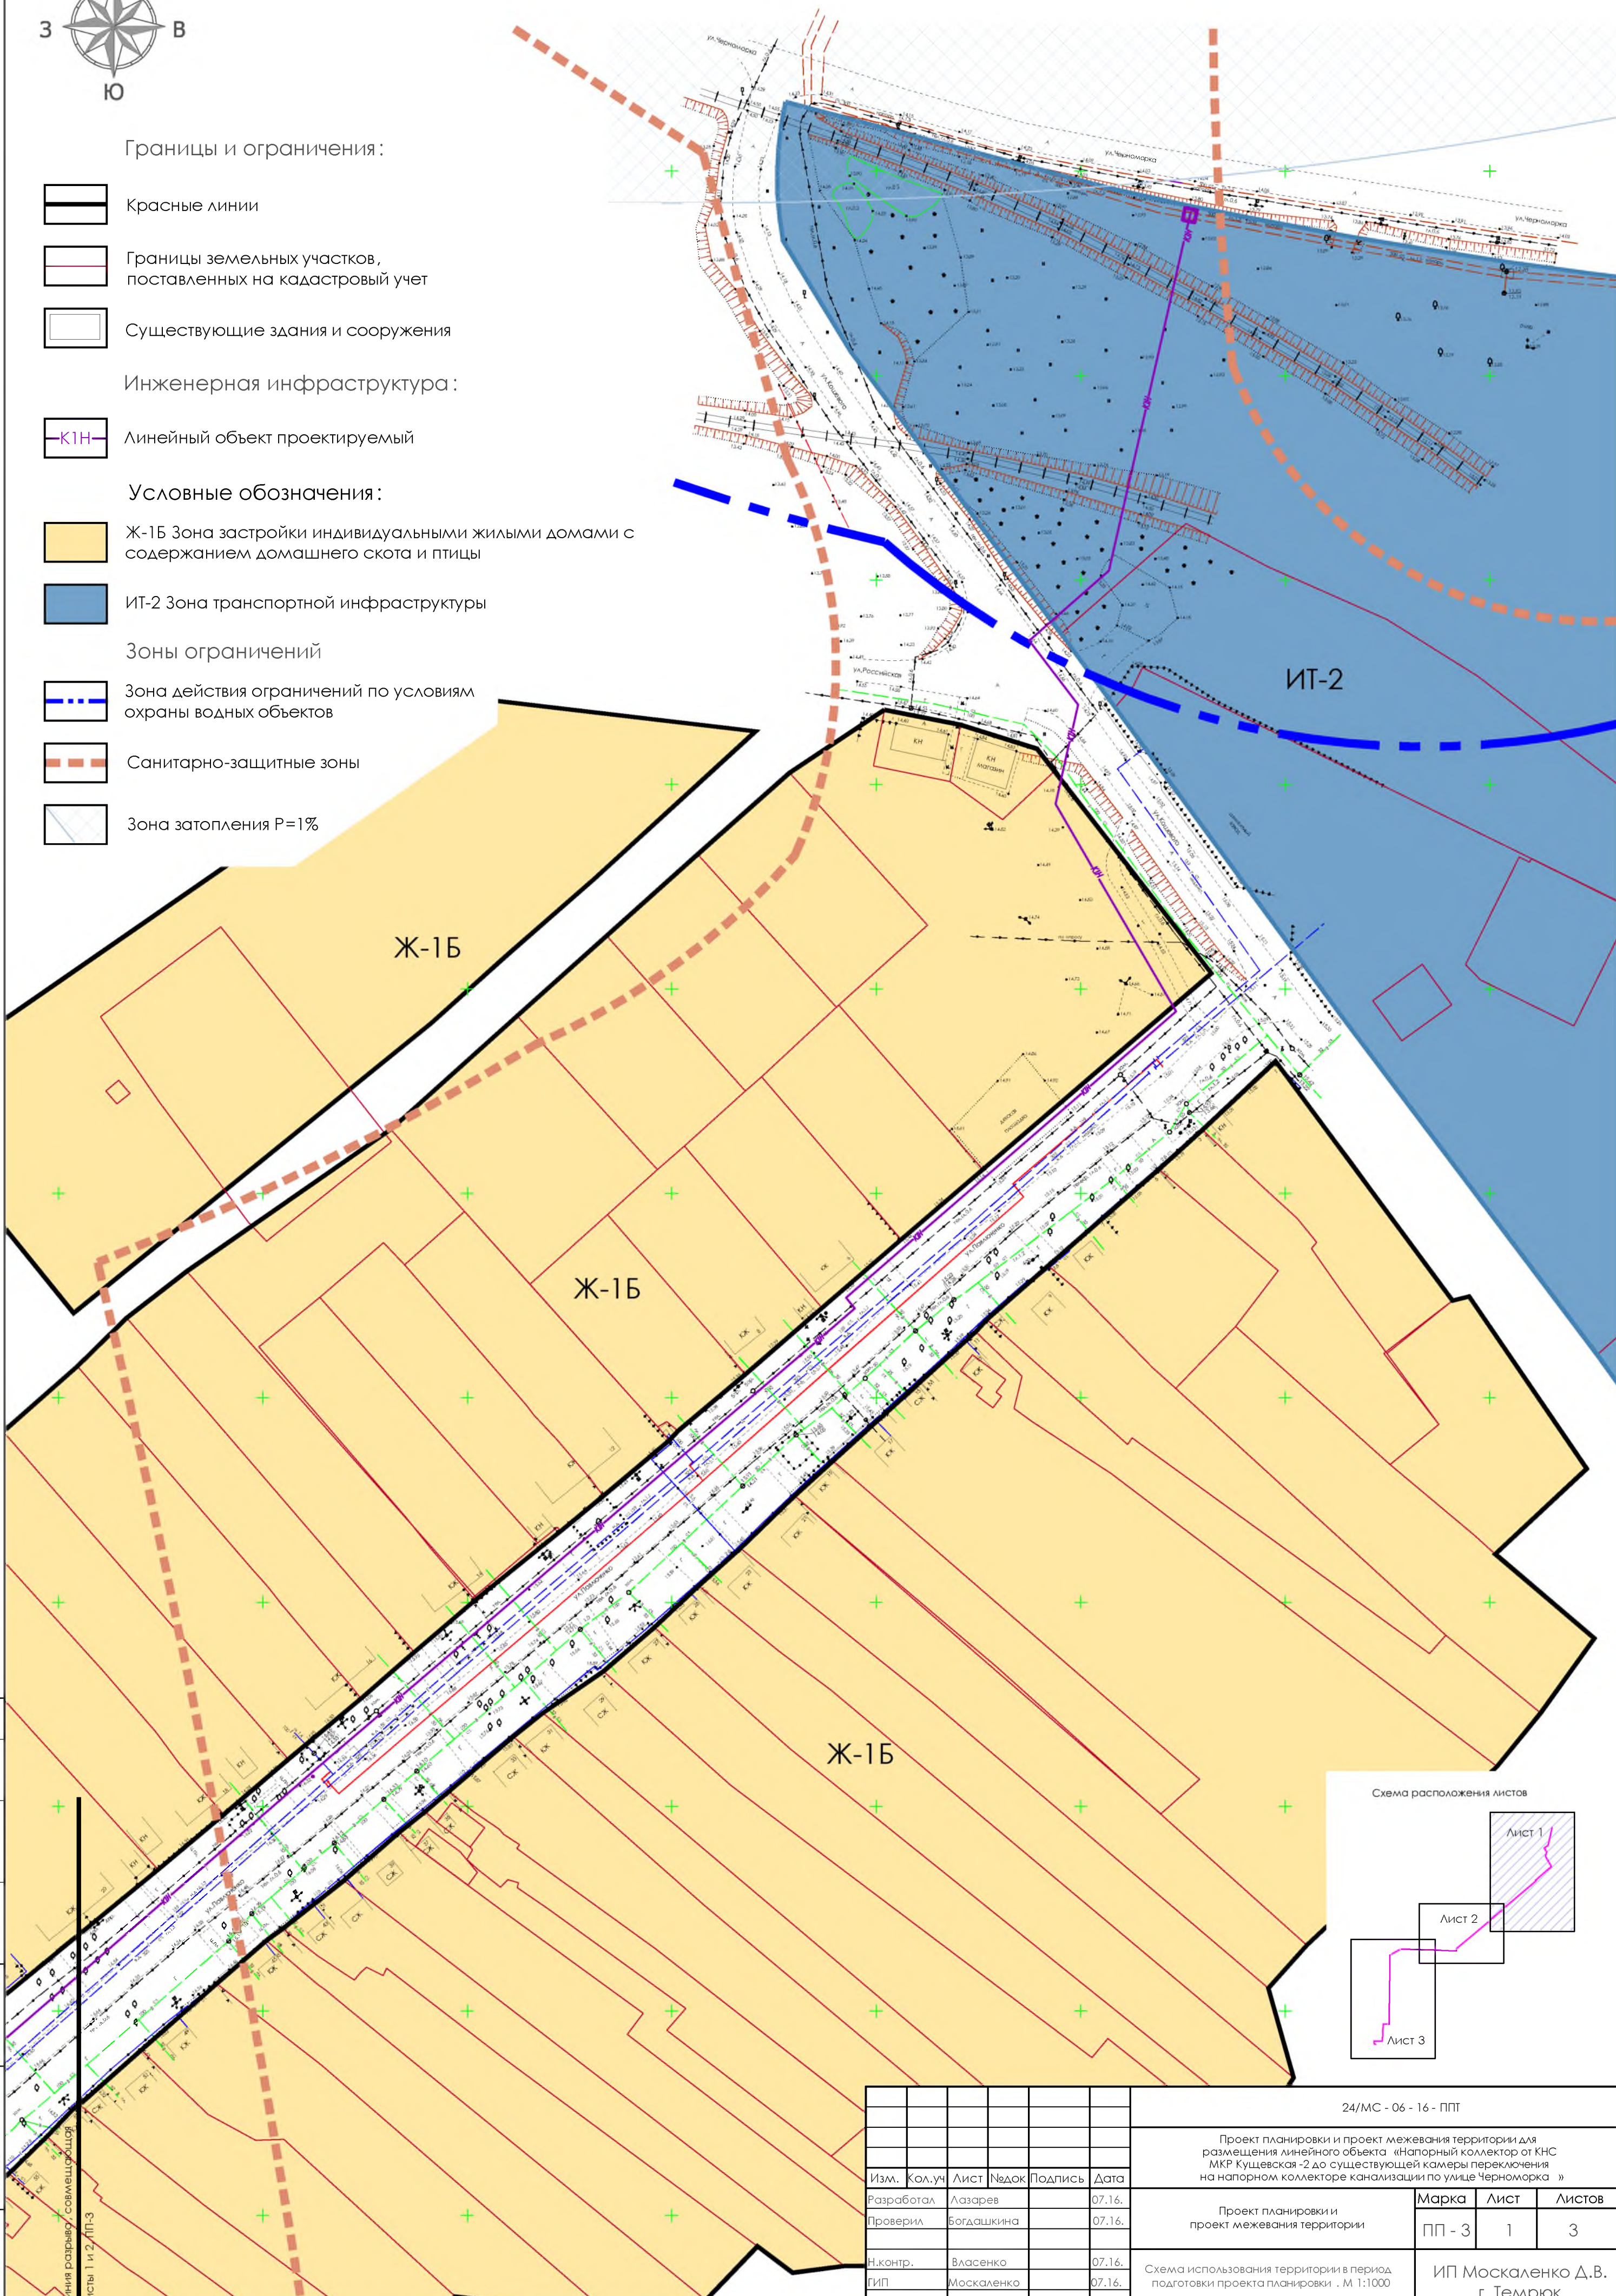

СОГЛАСОВАНО			
Инв. №	Подп. и дата	Взам. инв. №	Дата
ПОДЛ.			

						24/МС - 06 - 16 - ППТ				
						Проект планировки и проект межевания территории для размещения линейного объекта «Напорный коллектор от КНС МКР Куцевская -2 до существующей камеры переключения на напорном коллекторе канализации по улице Черноморка»				
Изм.	Кол.уч.	Лист	№ док	Подпись	Дата					
Разработал		Лазарев			07.16.	Проект планировки и проект межевания территории		Марка	Лист	Листов
Проверил		Богданкина			07.16.			ПП - 3	1	3
						Схема использования территории в период подготовки проекта планировки . М 1:1000		ИП Москаленко Д.В. г. Темрюк		
Н.контр.		Власенко			07.16.					
ГИП		Москаленко			07.16.					