
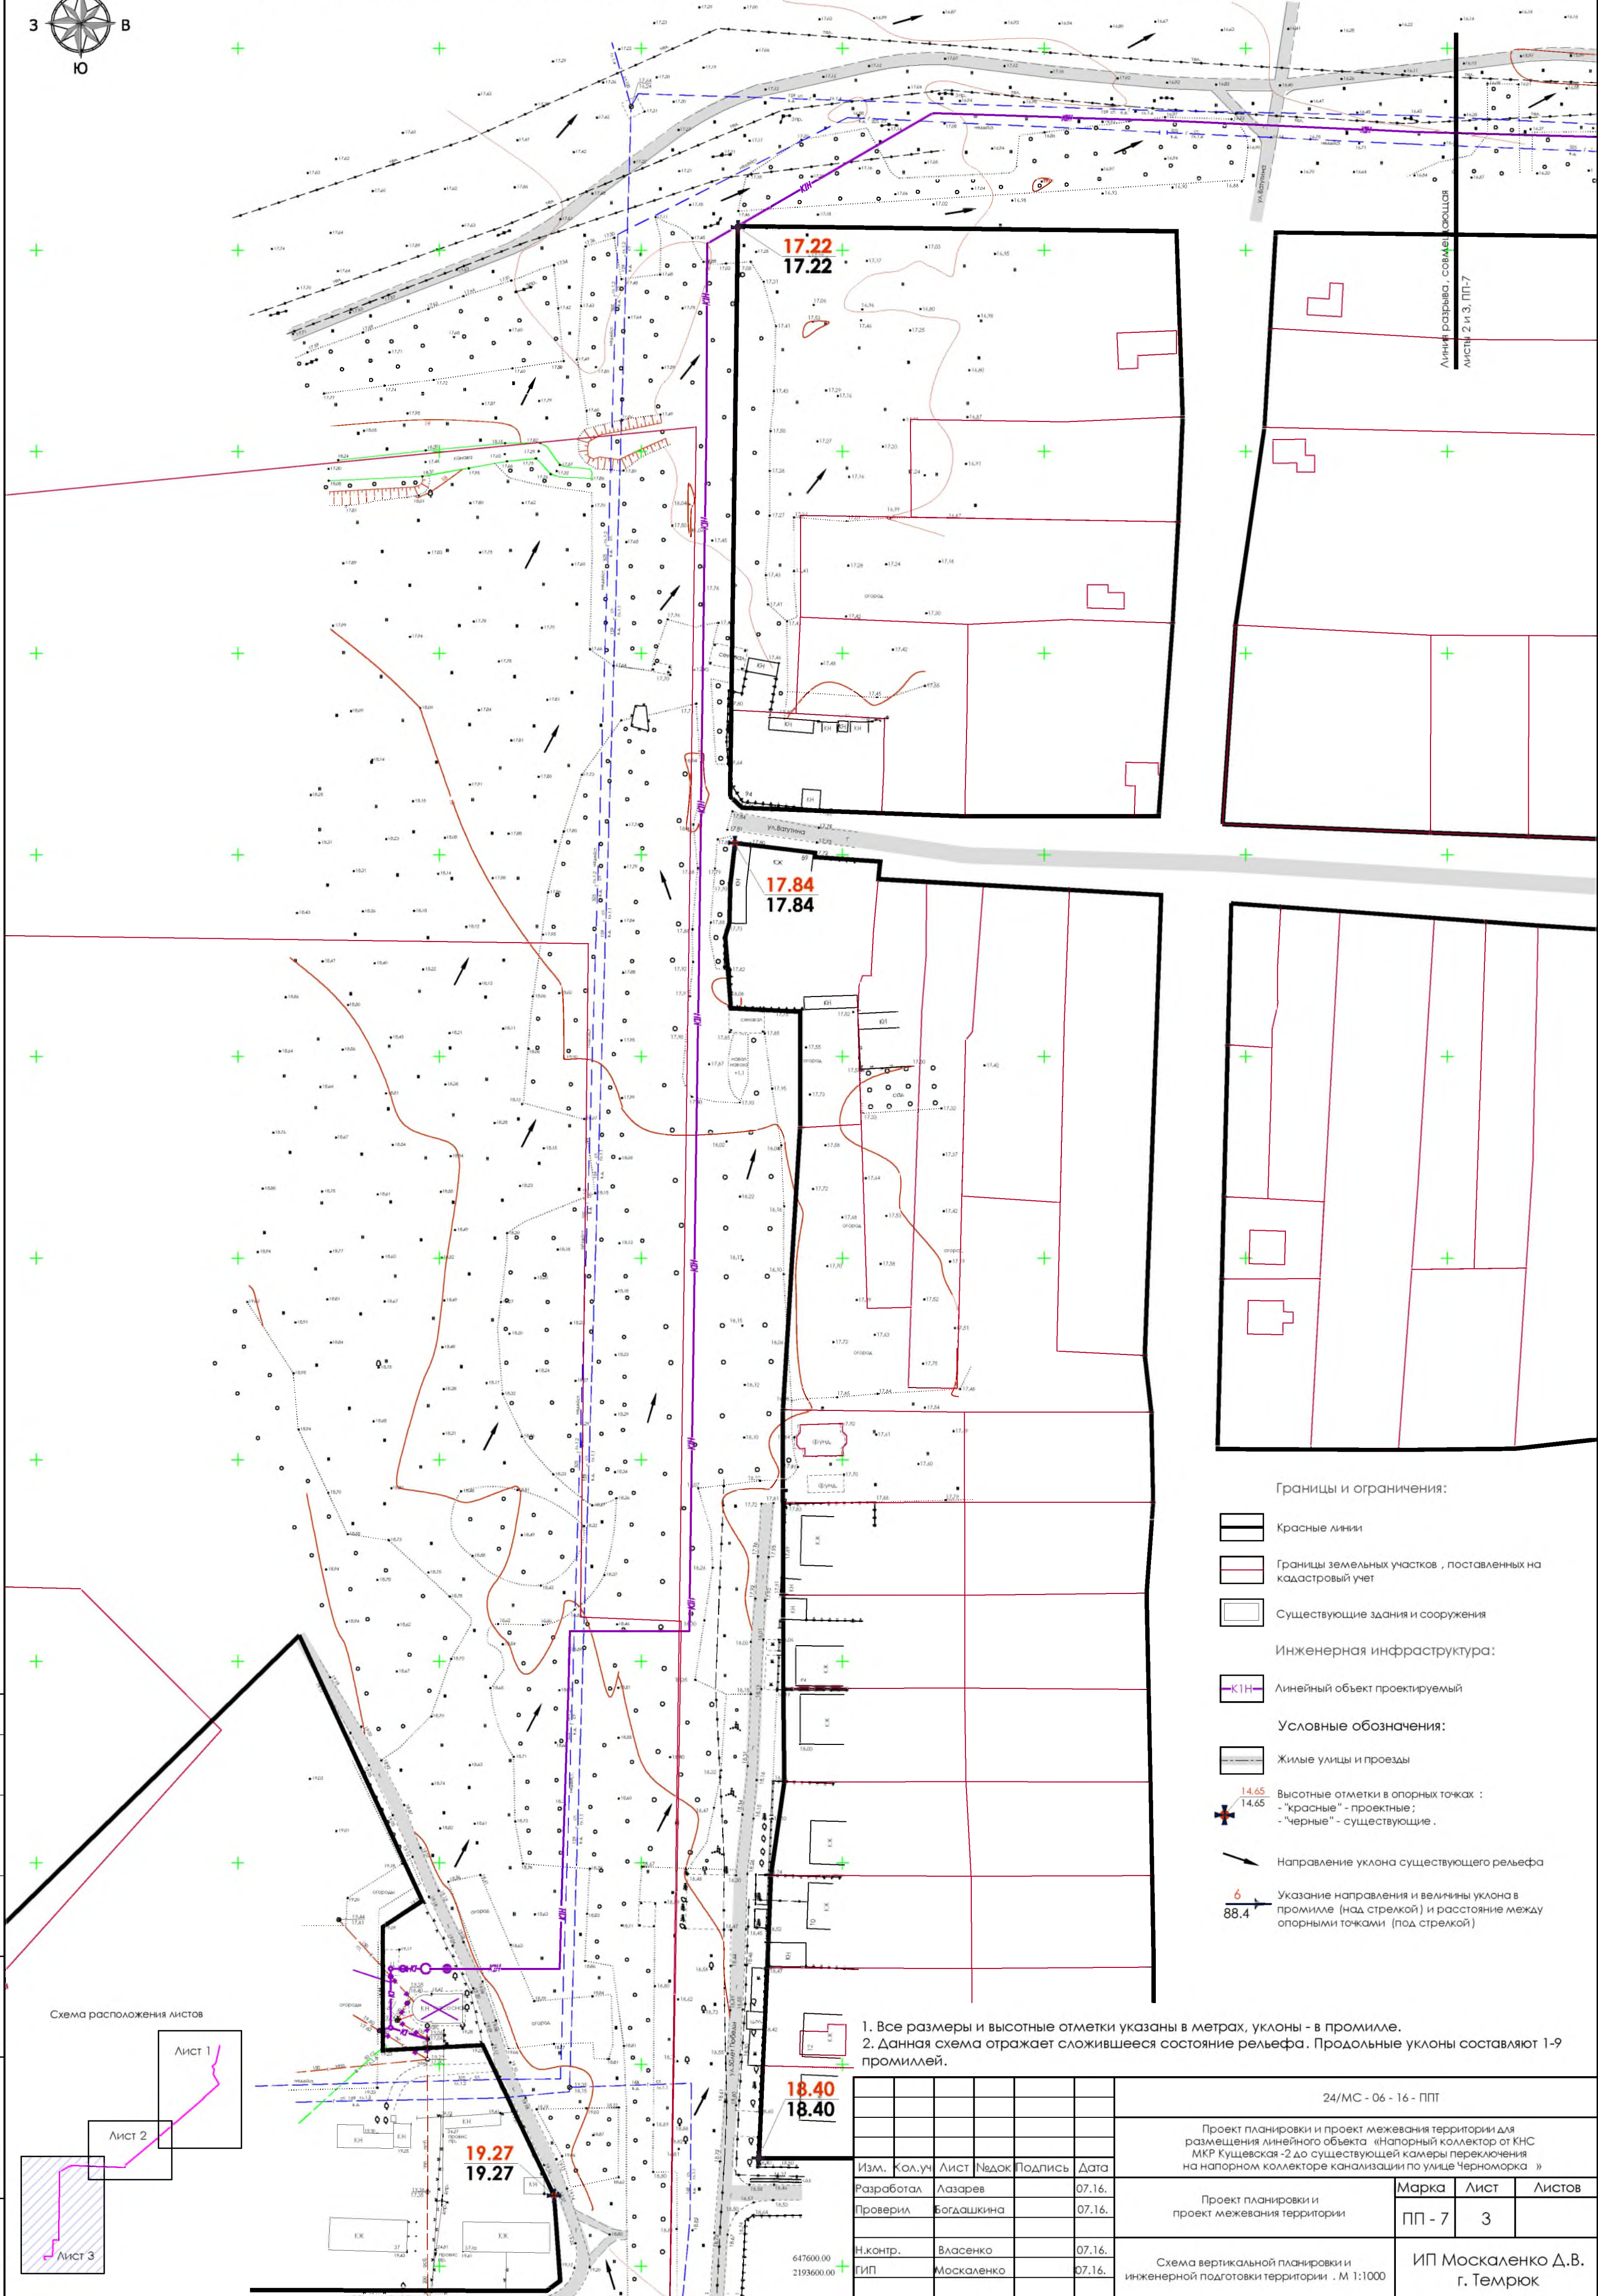


Схема вертикальной планировки и инженерной подготовки территории. М 1:1000

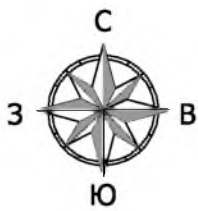

Границы и ограничения:

- Красные линии
- Границы земельных участков, поставленных на кадастровый учет
- Существующие здания и сооружения

Инженерная инфраструктура:

- Линейный объект проектируемый

Условные обозначения:

- Жилые улицы и проезды
- Высотные отметки в опорных точках :
 - "красные" - проектные ;
 - "черные" - существующие .
- Направление уклона существующего рельефа
- Указание направления и величины уклона в промилле (над стрелкой) и расстояние между опорными точками (под стрелкой)

1. Все размеры и высотные отметки указаны в метрах, уклоны - в промилле.
2. Данная схема отражает сложившееся состояние рельефа. Продольные уклоны составляют 1-9 промиллей.

24/МС - 06 - 16 - ПП					
Проект планировки и проект межевания территории для размещения линейного объекта «Напорный коллектор от КНС МКР Кушевская - 2 до существующей камеры переключения на напорном коллекторе канализации по улице Черноморка»					
Изм.	Кол.уч	Лист	№ док	Подпись	Дата
Разработал	Лазарев				07.16.
Проверил	Богданкина				07.16.
Н.контр.	Власенко				07.16.
ГИП	Москаленко				07.16.
Проект планировки и проект межевания территории				Марка	Лист
				ПП - 7	3
Схема вертикальной планировки и инженерной подготовки территории . М 1:1000				ИП Москаленко Д.В. г. Темрюк	

Схема расположения листов

Лист 1

Лист 2

Лист 3

СОГЛАСОВАНО

Инв. №	Подп. и	Взам. инв.
ПОДЛ.	Дата	№