


СОГЛАСОВАНО

ИНВ. №	ПОДП. И	ВЗМ. ИНВ.
ПОДЛ.	ДАТА	№

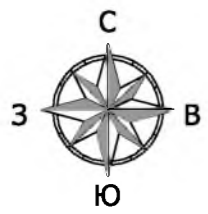

План красных линий (основной чертеж). М 1:1000

Границы и ограничения:



- Красные линии
- Границы земельных участков, поставленных на кадастровый учет
- Границы и номера жилых кварталов
- Существующие здания и сооружения

Инженерная инфраструктура:

- Линейный объект проектируемый

Условные обозначения:

- Зона застройки индивидуальными жилыми домами
- Зона предприятий, производств и объектов V класса опасности
- Жилые улицы и проезды

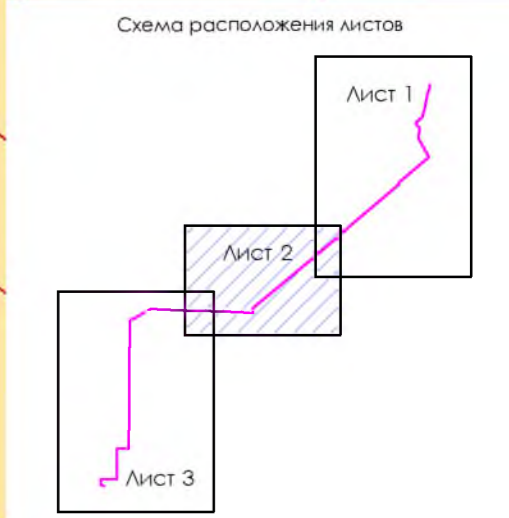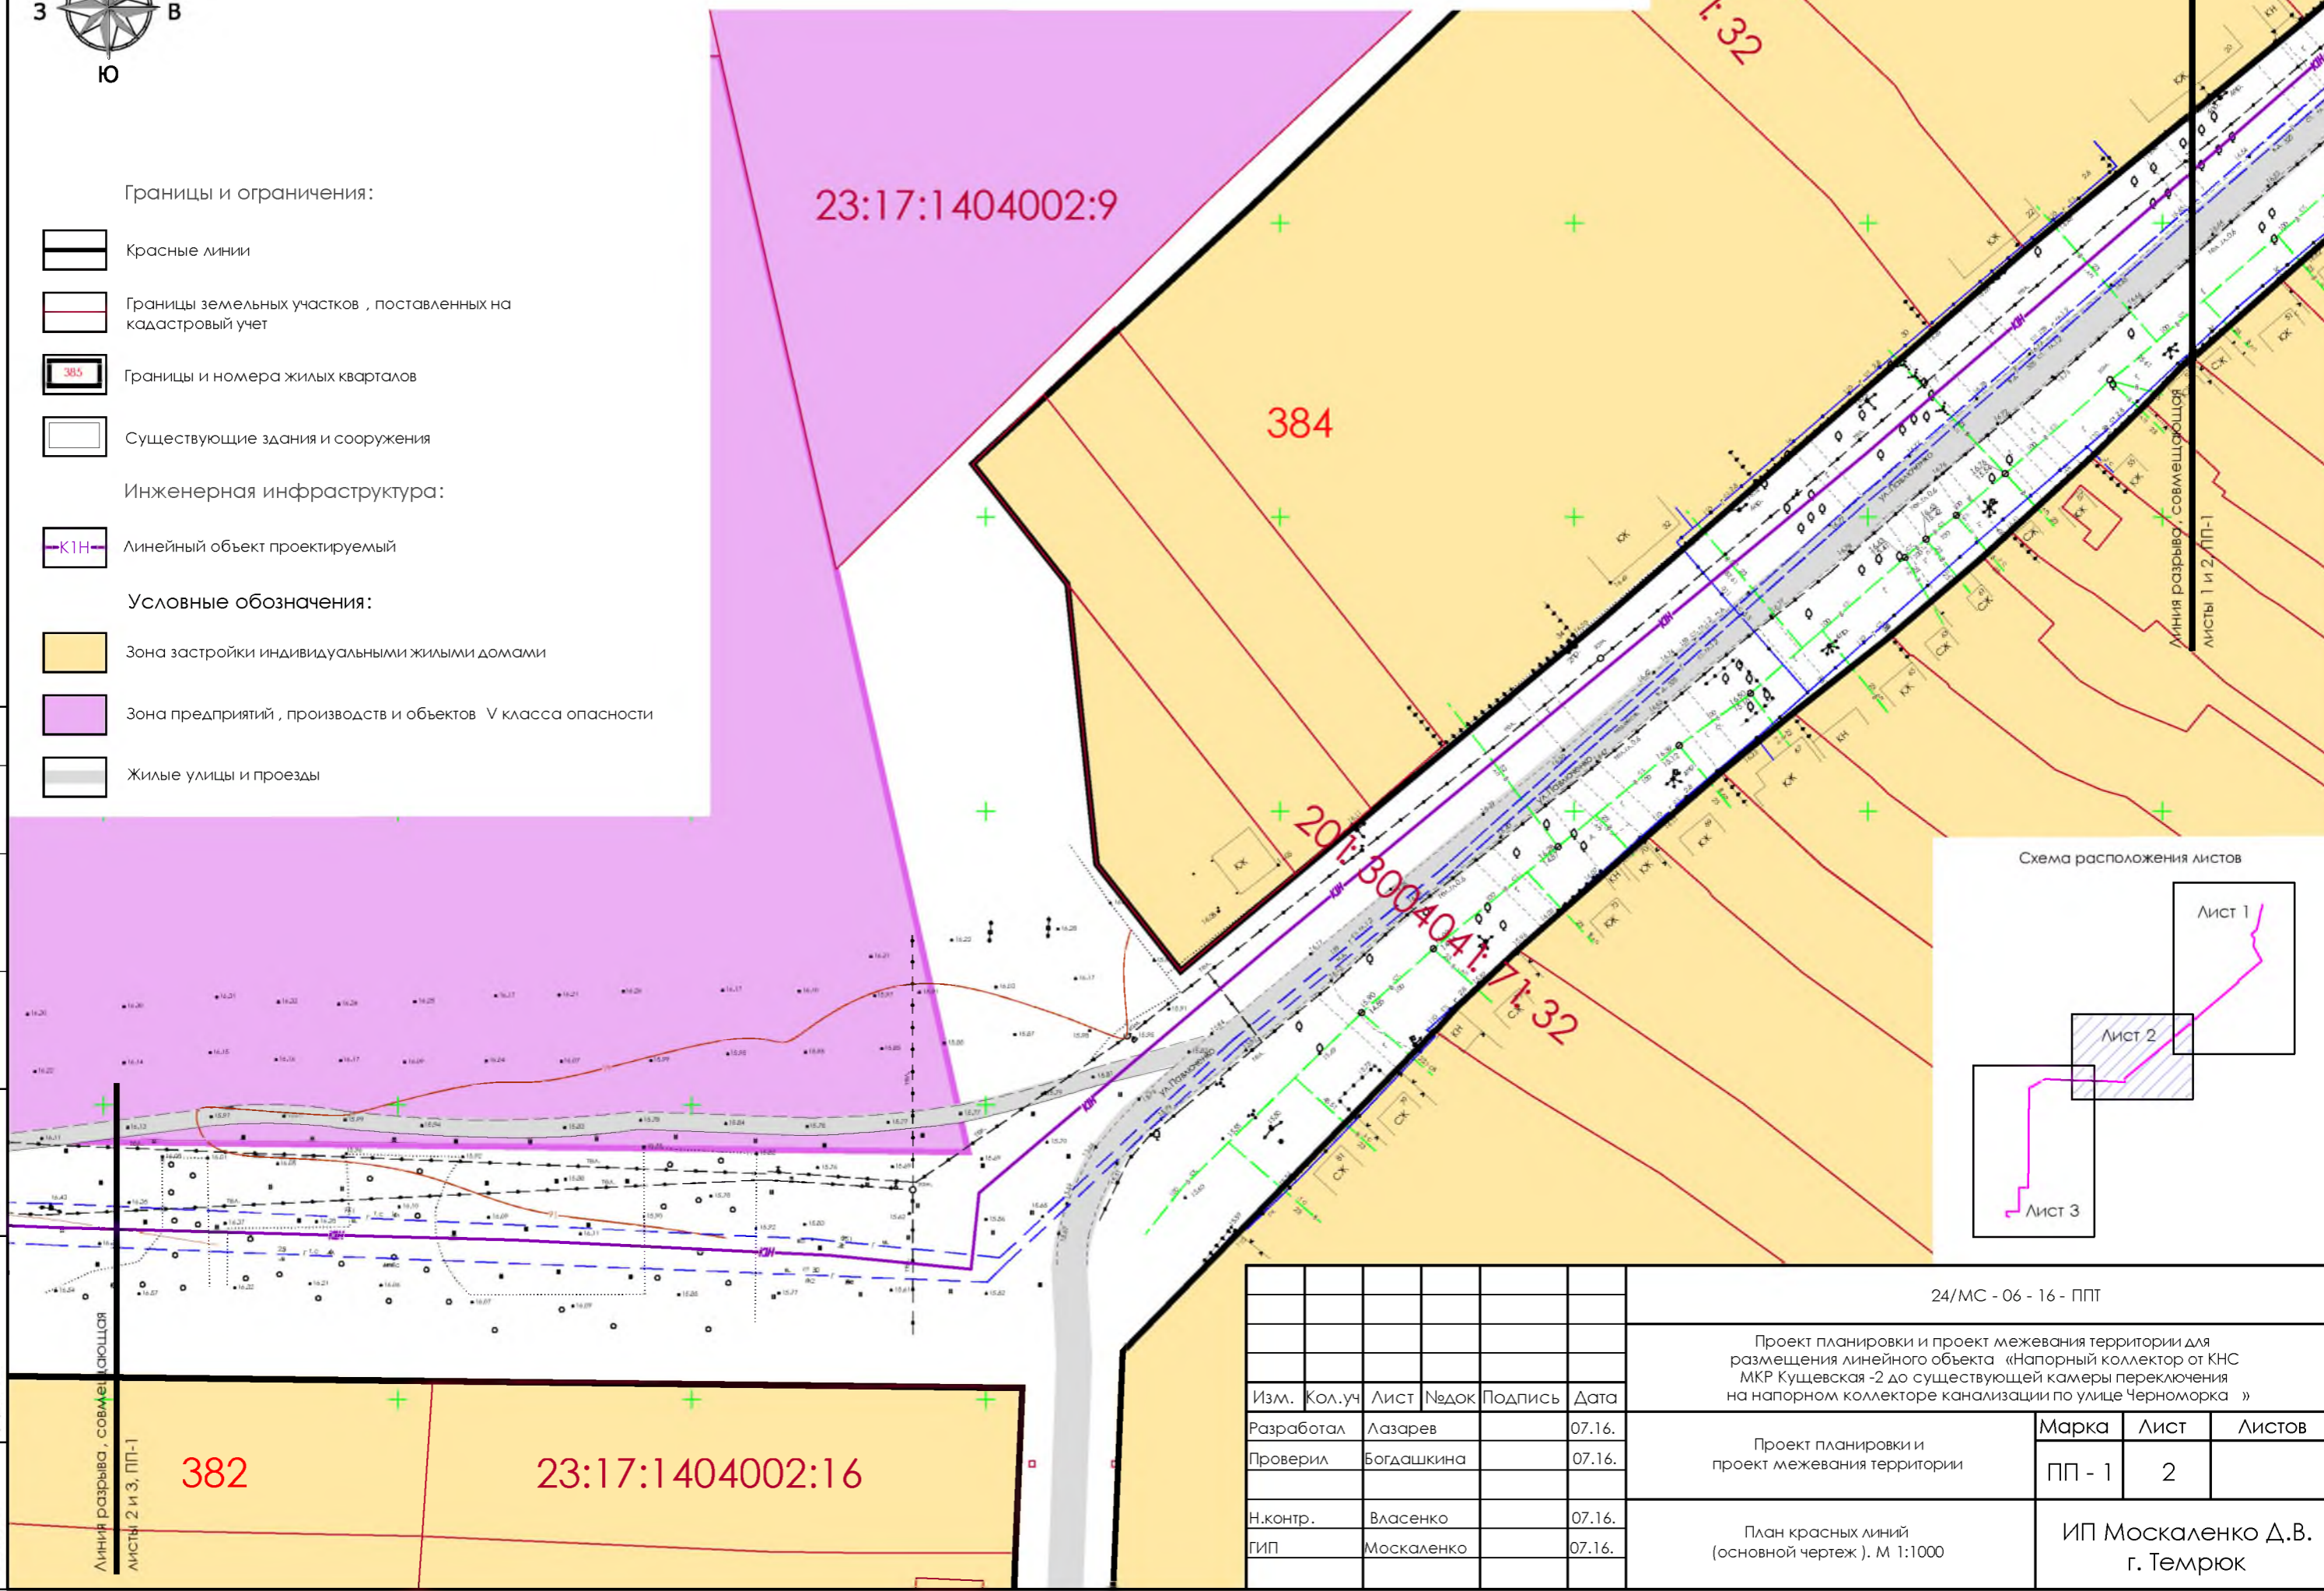

						24/МС - 06 - 16 - ППТ			
						Проект планировки и проект межевания территории для размещения линейного объекта «Напорный коллектор от КНС МКР Кушевская -2 до существующей камеры переключения на напорном коллекторе канализации по улице Черноморка »			
Изм.	Кол.уч	Лист	Недок	Подпись	Дата	Проект планировки и проект межевания территории	Марка	Лист	Листов
Разработал	Лазарев				07.16.		ПП - 1	2	
Проверил	Богданкина				07.16.				
Н.контр.	Власенко				07.16.	План красных линий (основной чертеж). М 1:1000	ИП Москаленко Д.В. г. Темрюк		
ГИП	Москаленко				07.16.				