

СОГЛАСОВАНО

ИНВ. №	ПОДП. И	ВЗМ. ИНВ.
ПОДЛ.	ДАТА	№

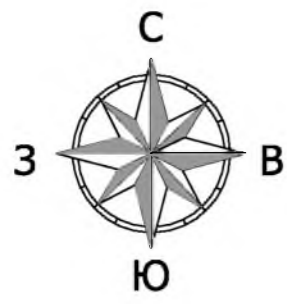


Схема использования территории в период подготовки проекта планировки. М 1:1000

Границы и ограничения:



- Красные линии
- Границы земельных участков, поставленных на кадастровый учет
- Существующие здания и сооружения

Инженерная инфраструктура:

- Линейный объект проектируемый

Условные обозначения:

- Ж-15 Зона застройки индивидуальными жилыми домами с содержанием домашнего скота и птицы
- П-5 Зона предприятий, производств и объектов V класса опасности, СЗЗ-50 м

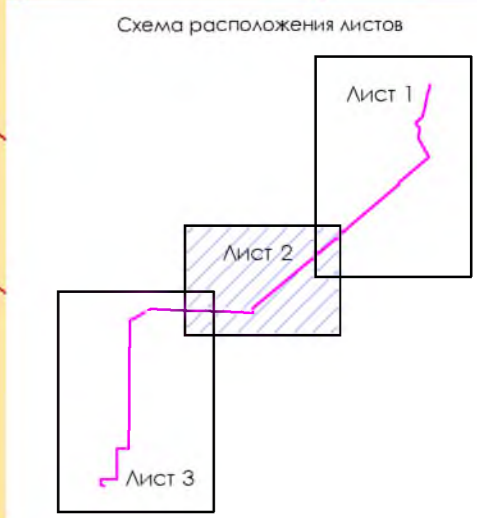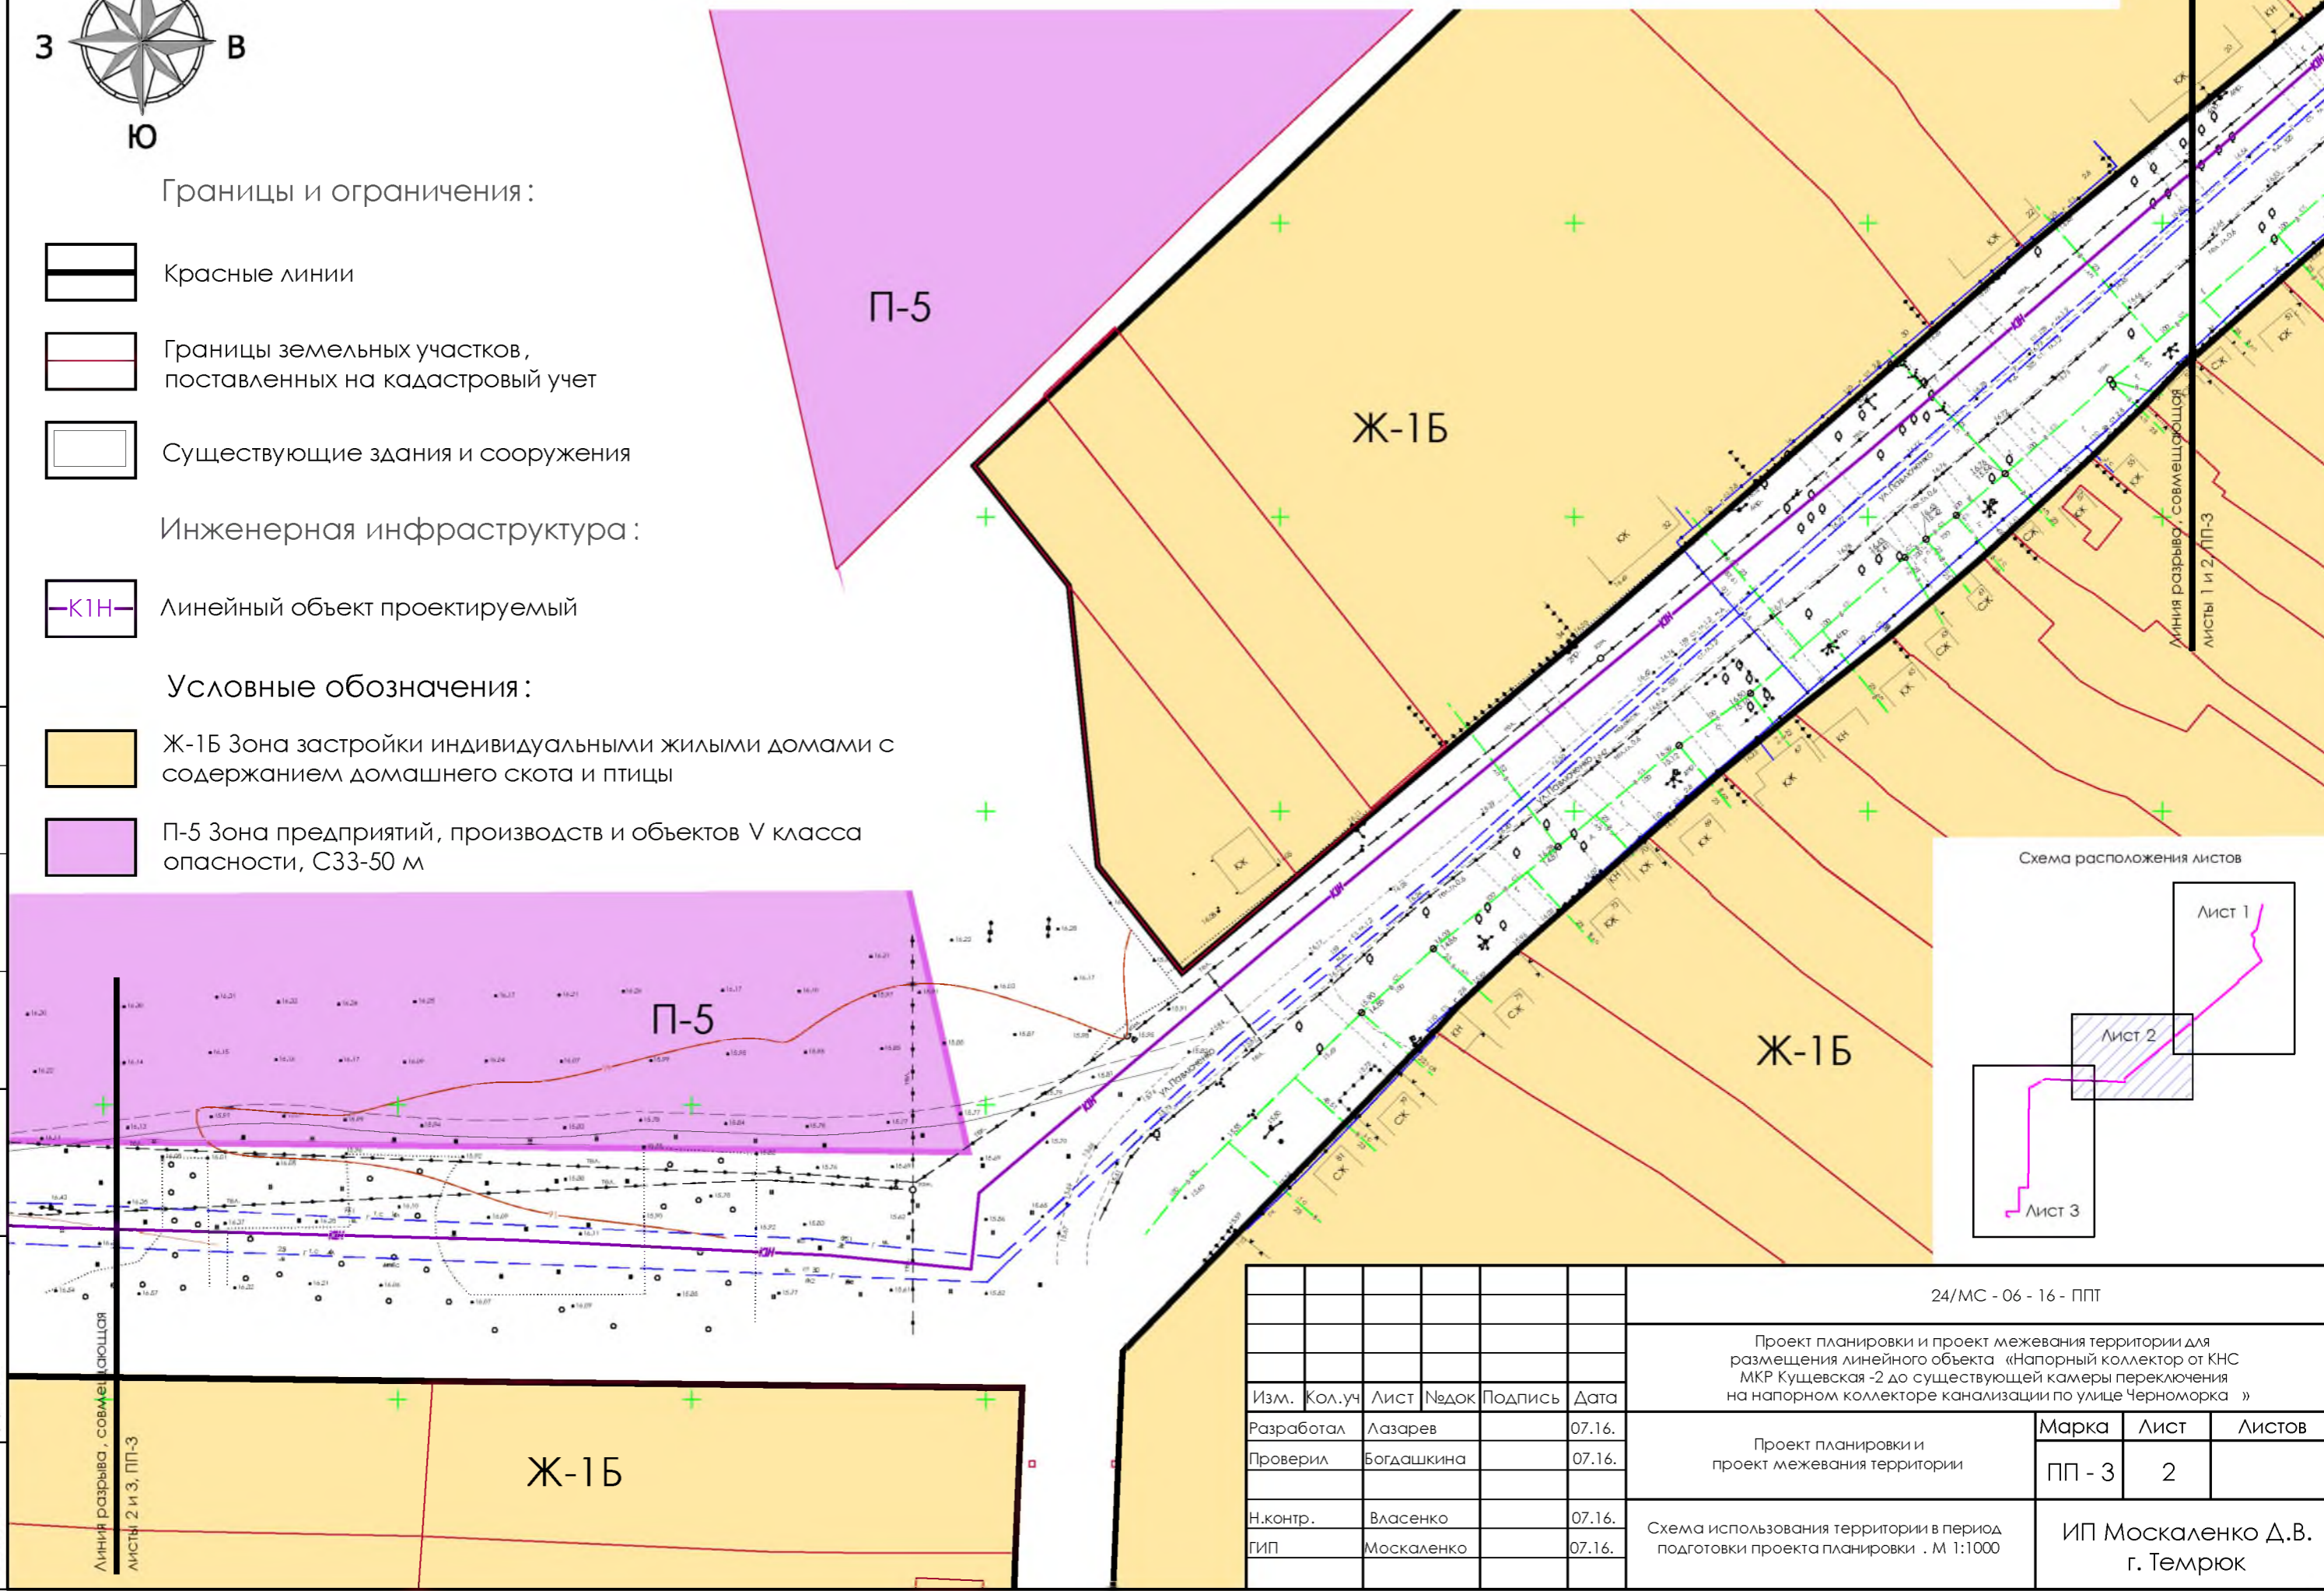

						24/МС - 06 - 16 - ППТ				
						Проект планировки и проект межевания территории для размещения линейного объекта «Напорный коллектор от КНС МКР Кушевская -2 до существующей камеры переключения на напорном коллекторе канализации по улице Черноморка »				
Изм.	Кол.уч	Лист	Недок	Подпись	Дата					
Разработал	Лазарев				07.16.	Проект планировки и проект межевания территории		Марка	Лист	Листов
Проверил	Богданкина				07.16.			ПП - 3	2	
Н.контр.	Власенко				07.16.	Схема использования территории в период подготовки проекта планировки . М 1:1000		ИП Москаленко Д.В. г. Темрюк		
ГИП	Москаленко				07.16.					