



СОГЛАСОВАНО

Инв. №	Подп. и	Взам. инв.
ПОДЛ.	ДАТА	№

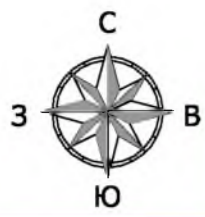

План красных линий (основной чертеж). М 1:1000

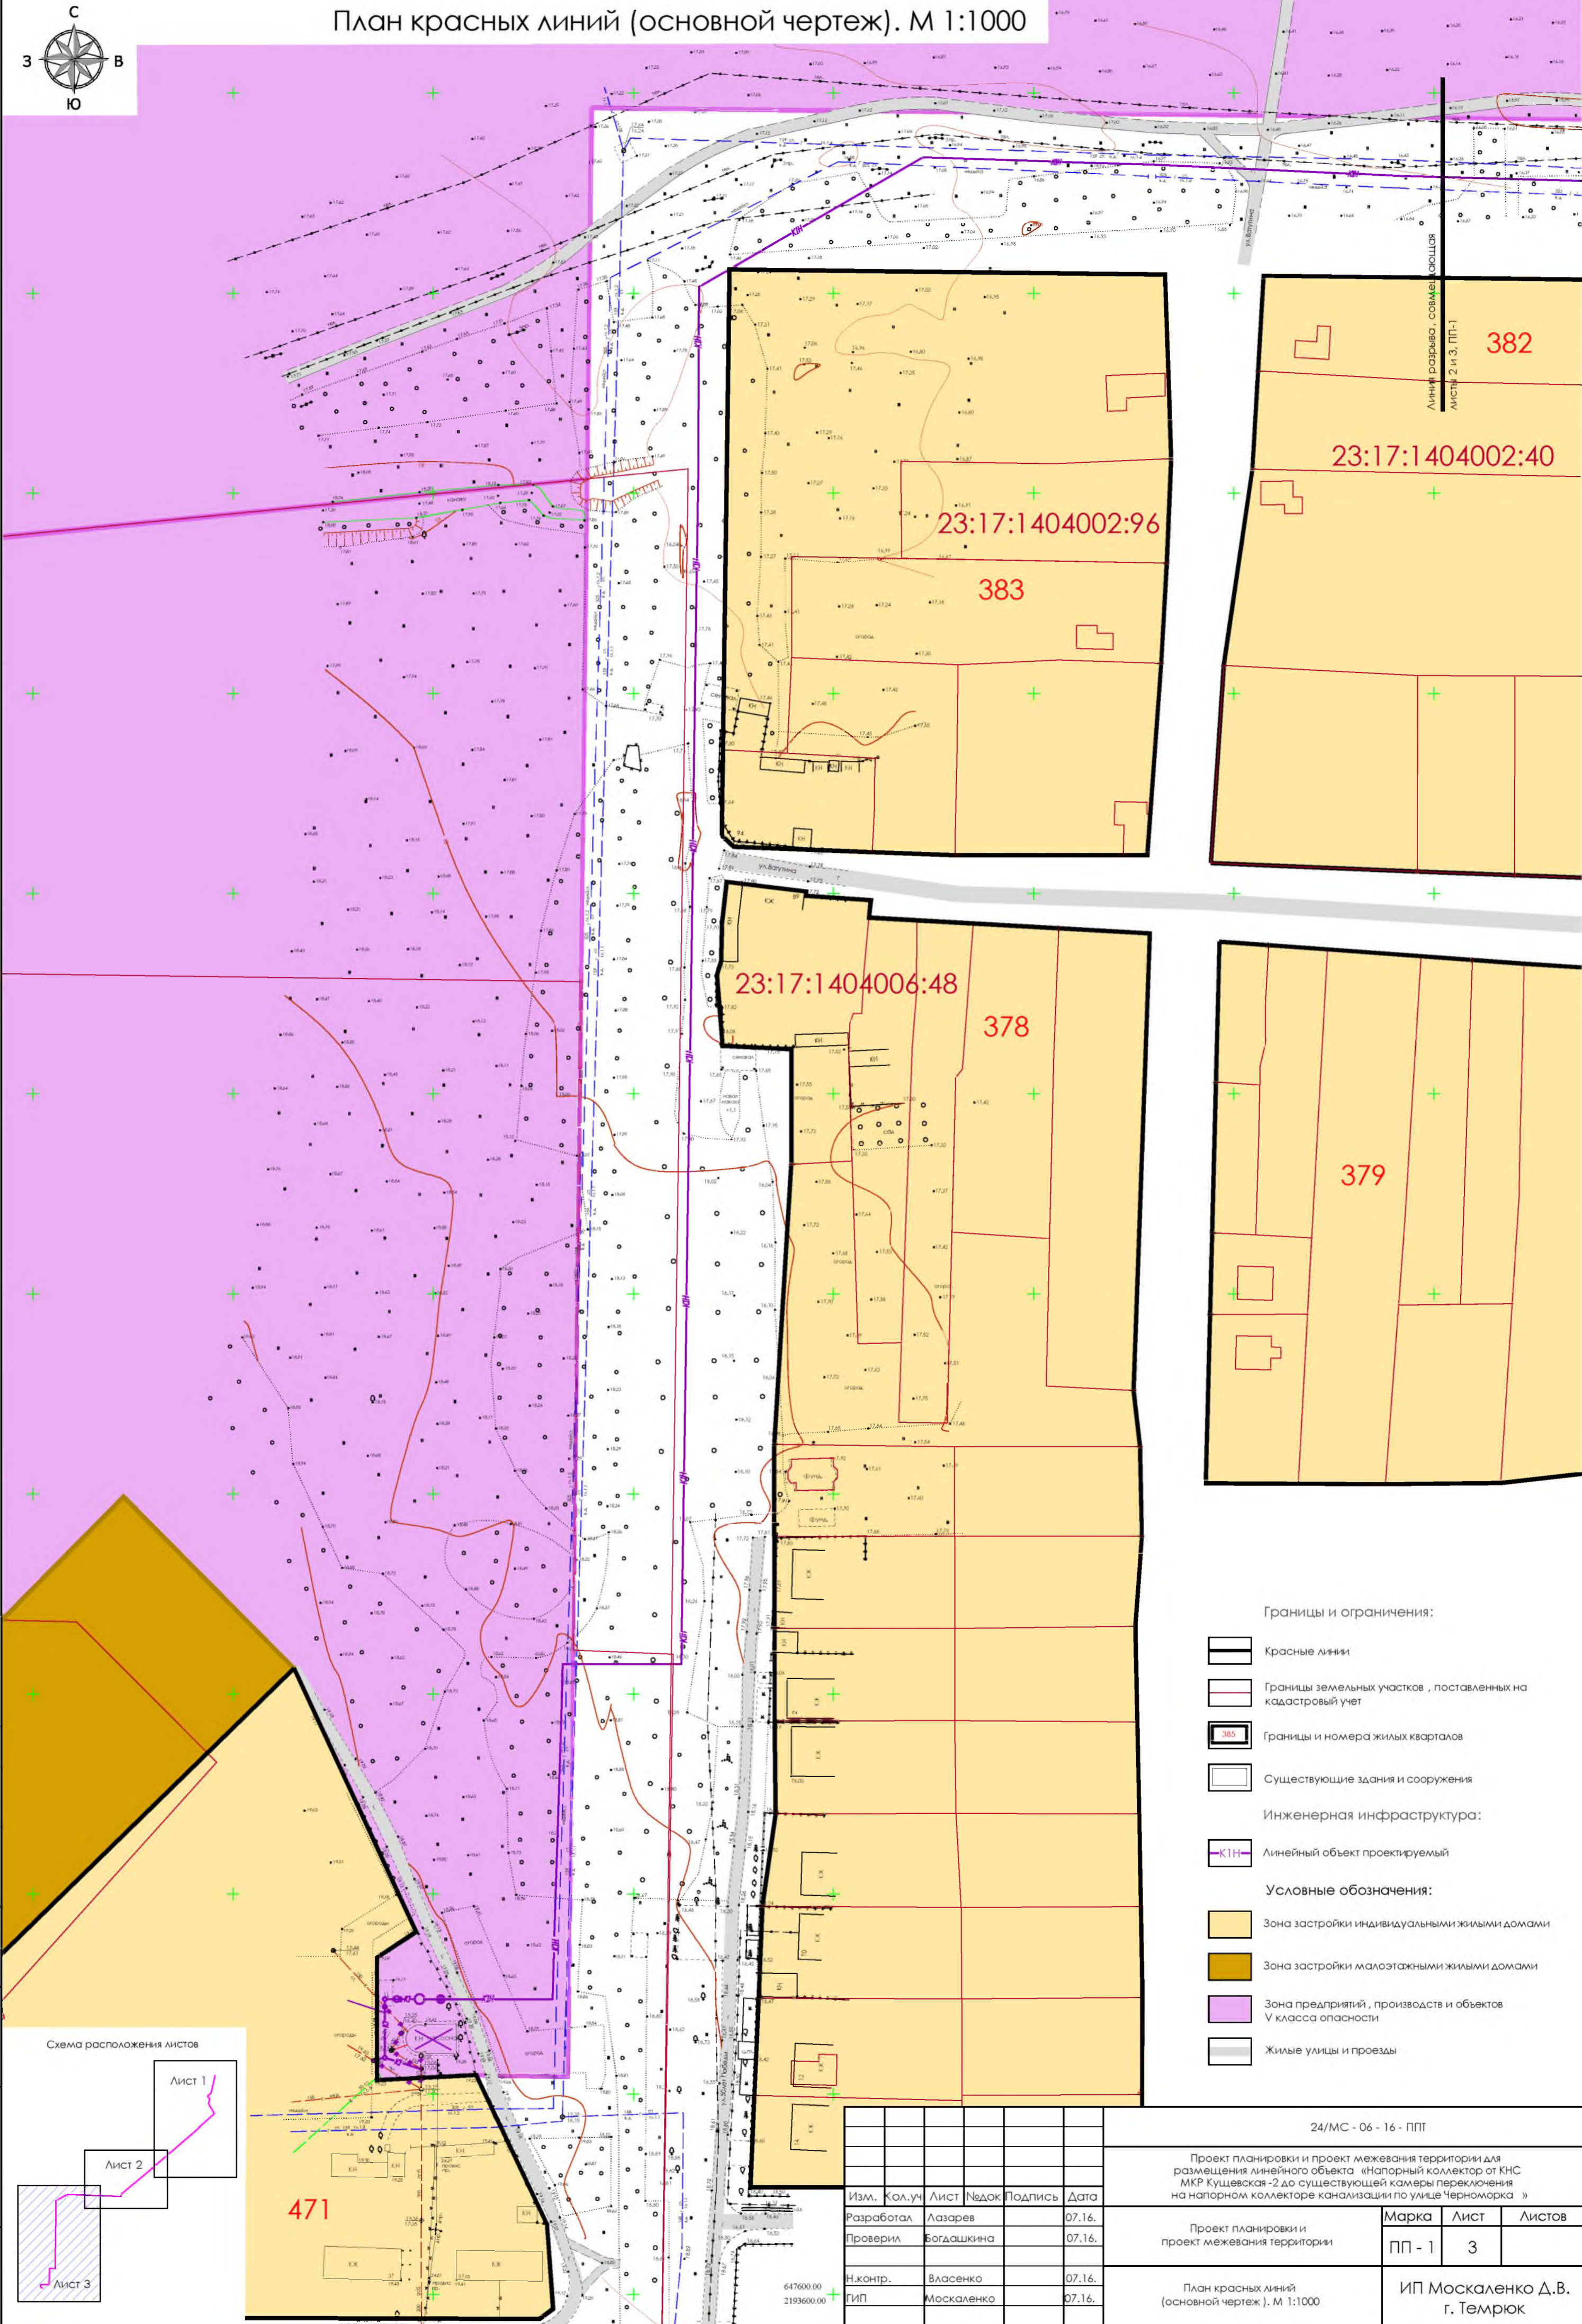

Границы и ограничения:

- Красные линии
- Границы земельных участков, поставленных на кадастровый учет
- Границы и номера жилых кварталов
- Существующие здания и сооружения

Инженерная инфраструктура:

- Линейный объект проектируемый

Условные обозначения:

- Зона застройки индивидуальными жилыми домами
- Зона застройки малоэтажными жилыми домами
- Зона предприятий, производств и объектов V класса опасности
- Жилые улицы и проезды

24/МС - 06 - 16 - ППТ

Проект планировки и проект межевания территории для размещения линейного объекта «Напорный коллектор от КНС МКР Кушевская-2 до существующей камеры переключения на напорном коллекторе канализации по улице Черноморка»

Проект планировки и проект межевания территории

План красных линий (основной чертеж). М 1:1000

Изм.	Кол.уч.	Лист	№док	Подпись	Дата
Разработал		Лазарев			07.16.
Проверил		Богданкина			07.16.
Н.контр.		Власенко			07.16.
ГИП		Москаленко			07.16.

Марка	Лист	Листов
ПП - 1	3	
ИП Москаленко Д.В. г. Темрюк		